


KARTA MIESZKANIA
A/1/20

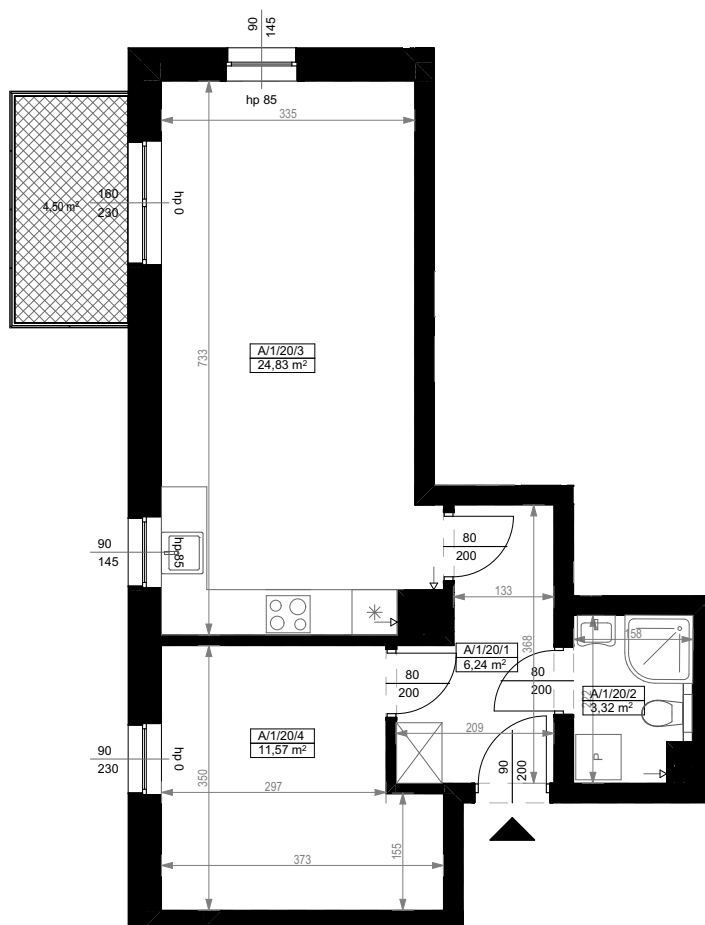

PIĘTRO I		
MIESZKANIE DWUPOKOJOWE A/1/20		
NUMER POMIESZCZENIA	NAZWA POMIESZCZENIA	POWIERZCHNIA (m ²)
A/1/20/1	PRZEDPOKÓJ	6,24
A/1/20/2	ŁAZIENKA	3,32
A/1/20/3	POKÓJ (z aneksem kuchennym)	24,83
A/1/20/4	POKÓJ	11,57
SUMA POWIERZCHNI		45,96
POWIERZCHNIA BALKONU		4,50



0 1 2 3 4 5 [m]

SKALA PODAWANA Z TOLERANCJĄ +/- 5%

Skala 1:100

ARANŻACJA LOKALU JEST POGLĄDOWA, STANOWI PRZYKŁADOWY MODEL FUNKCJONALNOŚCI I NIE STANOWI OFERTY W ROZUMIENIU KC.



SCHEMAT ROZMIESZCZENIA LOKALI MIESZKALNYCH
PIĘTRO I

