


Portowa

APARTAMENTY

tel: +48 530 100 501
www.apartamentyportowa.pl

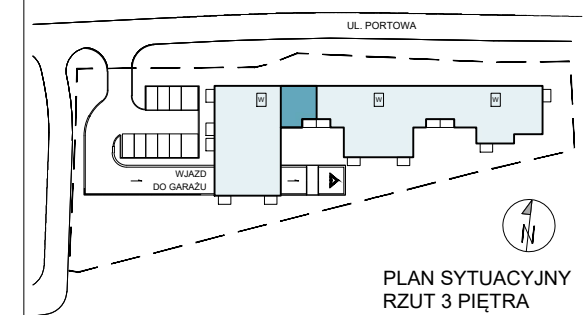

PIĘTRO 3

MIESZKANIE POR-A.03.07

LICZBA POKOI	POWIERZCHNIA UŻYTKOWA	WYSOKOŚĆ (W STANIE DEWELOPERSKIM)
3	53,94 m ²	2,67 m
WYKAZ POWIERZCHNI POMIESZCZEŃ		
1	KOMUNIKACJA	7,01 m ²
2	POKÓJ SYPIALNY 1	9,00 m ²
3	ŁAZIENKA	4,50 m ²
4	POKÓJ DZIENNY + ANEKS KUCHENNY	20,92 m ²
5	POKÓJ SYPIALNY 2	12,51 m ²
6	LOGGIA	4,85 m ²


INNE MIESZKANIA O PODOBNYM UKŁADZIE								
PIĘTRO	0	1	2	3	4	5	6	7
NR	-	POR A.01.07	POR A.02.07	-	-	-	-	-




Matexi Polska Kraków Sp. z o.o.
Biuro Sprzedaży, Kraków - Stare Podgórze, ul. Limanowskiego 5
www.matexpolska.pl

JEDNOSTKA PROJEKTOWA

MANUFATURA ARCHITEKTURY SP. Z O.O.
31-066 KRAKÓW, UL. SKAWIŃSKA 23/1

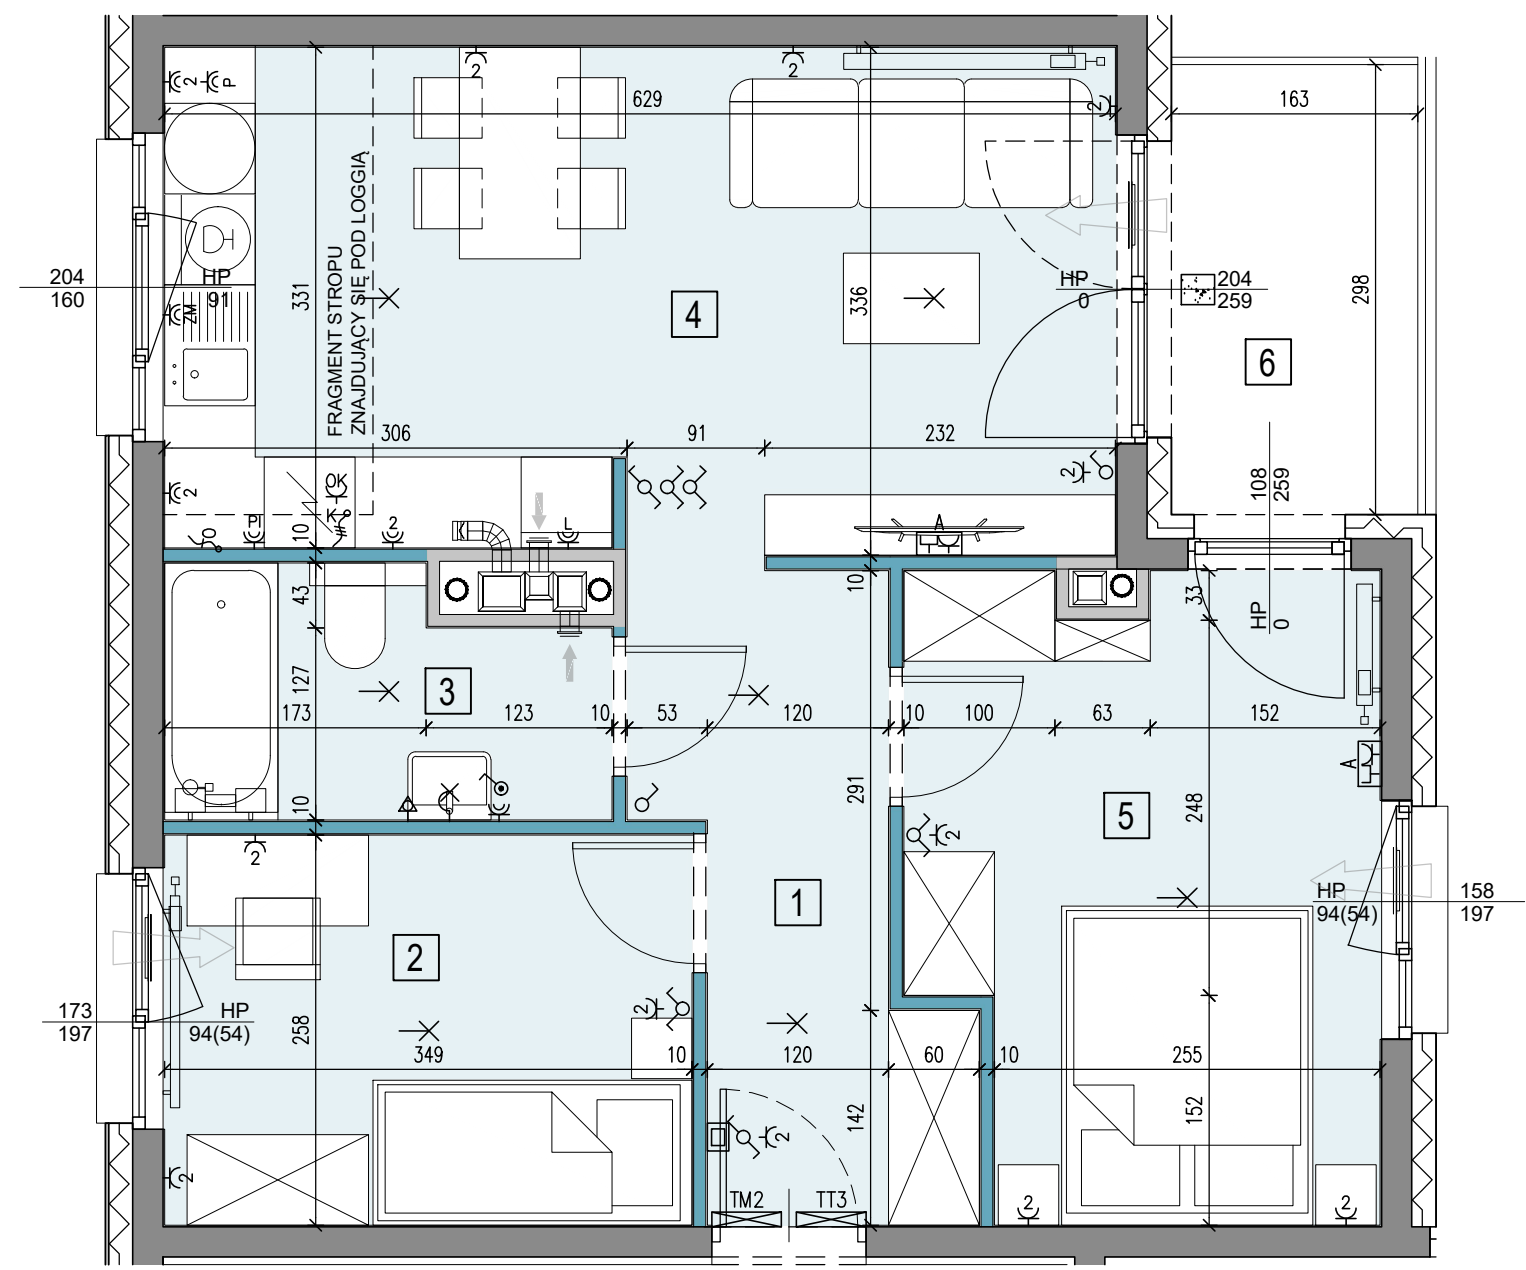

POR-A.03.07

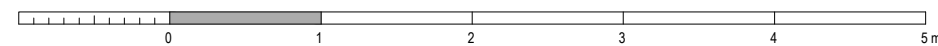

- LEGENDA:
- SYBY WINDOWY
 - ŚCIANY ŻELBETOWE
 - ŚCIANY MUROWANE
 - ŚCIANY DEMONTOWALNE
 - NUMER POMIESZCZENIA
 - NAWIEWNIK OKIENNY
 - GRZEJNIK ŚCIENNY
 - GRZEJNIK ŁAZIENKOWY
 - PIONY WENTYLACYJNE: - kuchnia, - łazienka, - garderoba, - okap, kuchenny
 - PION KANALIZACJI
 - ZAWÓR CZERPALNY W OGRODZIE
 - TABLICA ELEKTRYCZNA MIESZKANIOWA
 - TELETECHNICZNA SKRZYŃKA MIESZKANIOWA
 - WIDEODOMOFON
 - OPRAWA OŚW. ZEWNĘTRZNA
 - WYPUST OŚW. WEWNĘTRZNY
 - OPRAWA OŚW. TYPU "KINKIET"
 - ŁĄCZNIK INST. 1-BIEGUNOWY
 - ŁĄCZNIK INST. SCHODOWY
 - ŁĄCZNIK INST. ŚWIECZNIKOWY
 - ŁĄCZNIK INST. KRZYŻOWY
 - GNIAZDO POJEDYNCZE
 - GNIAZDO PODWÓJNE
 - GNIAZDO DO ZAS. PRAŁKI
 - GNIAZDO DO ZAS. ŁODÓWKI
 - GNIAZDO DO ZAS. ZMYWARKI
 - GNIAZDO DO ZAS. PIEKARNIKA
 - GNIAZDO DO ZAS. OKAPU
 - WYPUST KABLOWY DO ZASILANIA KUCHNI
 - WYPUST KABLOWY DO ZASILANIA OŚWIETLA
 - ZESTAW GNIAZD TYPU "A" (TV) 2*230V/16A, 1*RTV-SAT (RTV-2*SAT), 1* RJ45 KAT. 5E
 - LOKALNA SZYNA UZIEMIĄJĄCA
 - BALUSTRA DA SZKLANA / STALOWA
 - OKNO BALKONOWE
 - OKNO Z PARAPETEM
 - OKNO PRZESUWNE
 - S - SZEROKOŚĆ OKNA
 - H - WYSOKOŚĆ PODANA W ŚWIECLE MURU
 - HP - POZIOM PARAPETU / POZIOM ŚLEMENIA KWATERY NIEOTWIERALNEJ (WARTOŚĆ W NAWIASIE OZNACZA POZIOM ŚCIANKI PODOKIENNEJ)

KARTA KATALOGOWA JEST ZAŁĄCZNIKIEM DO UMOWY

Zgodnie z PN ISO 9836 1997, powierzchnia użytkowa lokalu jest obliczana w metrach kwadratowych z dokładnością do dwóch miejsc po przecinku, dla wymiarów lokalu w stanie wykończonym na poziomie podłogi. Wymiary podane są w stanie wykończonym. Wymiary, powierzchnie oraz rozmieszczenie instalacji (elektryczne, sanitarne) mogą ulec nieznacznym zmianom. Instalacje oraz urządzenia elektryczne, sanitarne i drzwi wewnętrzne nie stanowią wyposażenia lokali. Przedstawiono przykładowe rozmieszczenie urządzeń sanitarnych i kuchennych. Podłoga pod posadzką wykonaną ze szlichty. Na warstwy wykończeniowe podłóg przewidziano 2 cm. Zabrania się ingerencji w elementy nośne budynku oraz szachty instalacyjne.