

BUDYNEK H2, LOKAL 2

ZESTAWIENIE POWIERZCHNI

PARTER

NR	POMIESZCZENIE	POWIERZCHNIA
0.1.	WIATROLAP	1,65

PIĘTRO


NR	POMIESZCZENIE	POWIERZCHNIA
1.1.	HOL	4,83
1.2.	KOMUNIKACJA	4,62
1.3.	ŁAZIENKA	5,71
1.4.	SALON+KUCHNIA	22,59
1.5.	POKÓJ	7,28
1.6.	POKÓJ	10,98

PARTER	Łącznie	1,65m ²
PIĘTRO	Łącznie	56,01m ²


POWIERZCHNIA UŻYTKOWA LOKALU	-	57,66m ²
------------------------------	---	---------------------

POW. OGRÓDKA DO WYŁĄCZNEGO KORZYSTANIA	~	40m ²
--	---	------------------

DO LOKALU PRZYNALEŻĄ MIEJSCA NR	67, 71
---------------------------------	--------

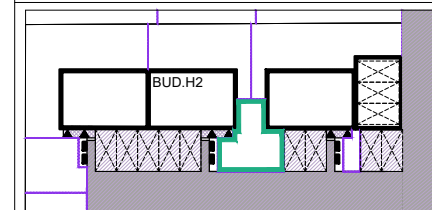

Powierzchnie podano z uwzględnieniem tynków wg normy PN-ISO 9836.
Niniejsza karta i znajdujące się na niej odwzorowanie budynków oraz miejsc postojowych stanowi uproszczony schemat i ma charakter jedynie poglądowy, wskazując planowaną lokalizację budynków i miejsc postojowych. Prezentowany budynek nie stanowi wiernego odwzorowania realnego produktu. Wyposażenie budynku nie jest objęte ofertą. Na rysunku przedstawiono przykładowe umeblowanie.
Wymiary kanałów wentylacyjnych oraz ich ilość może odbiegać od przedstawionych na karcie katalogowej.

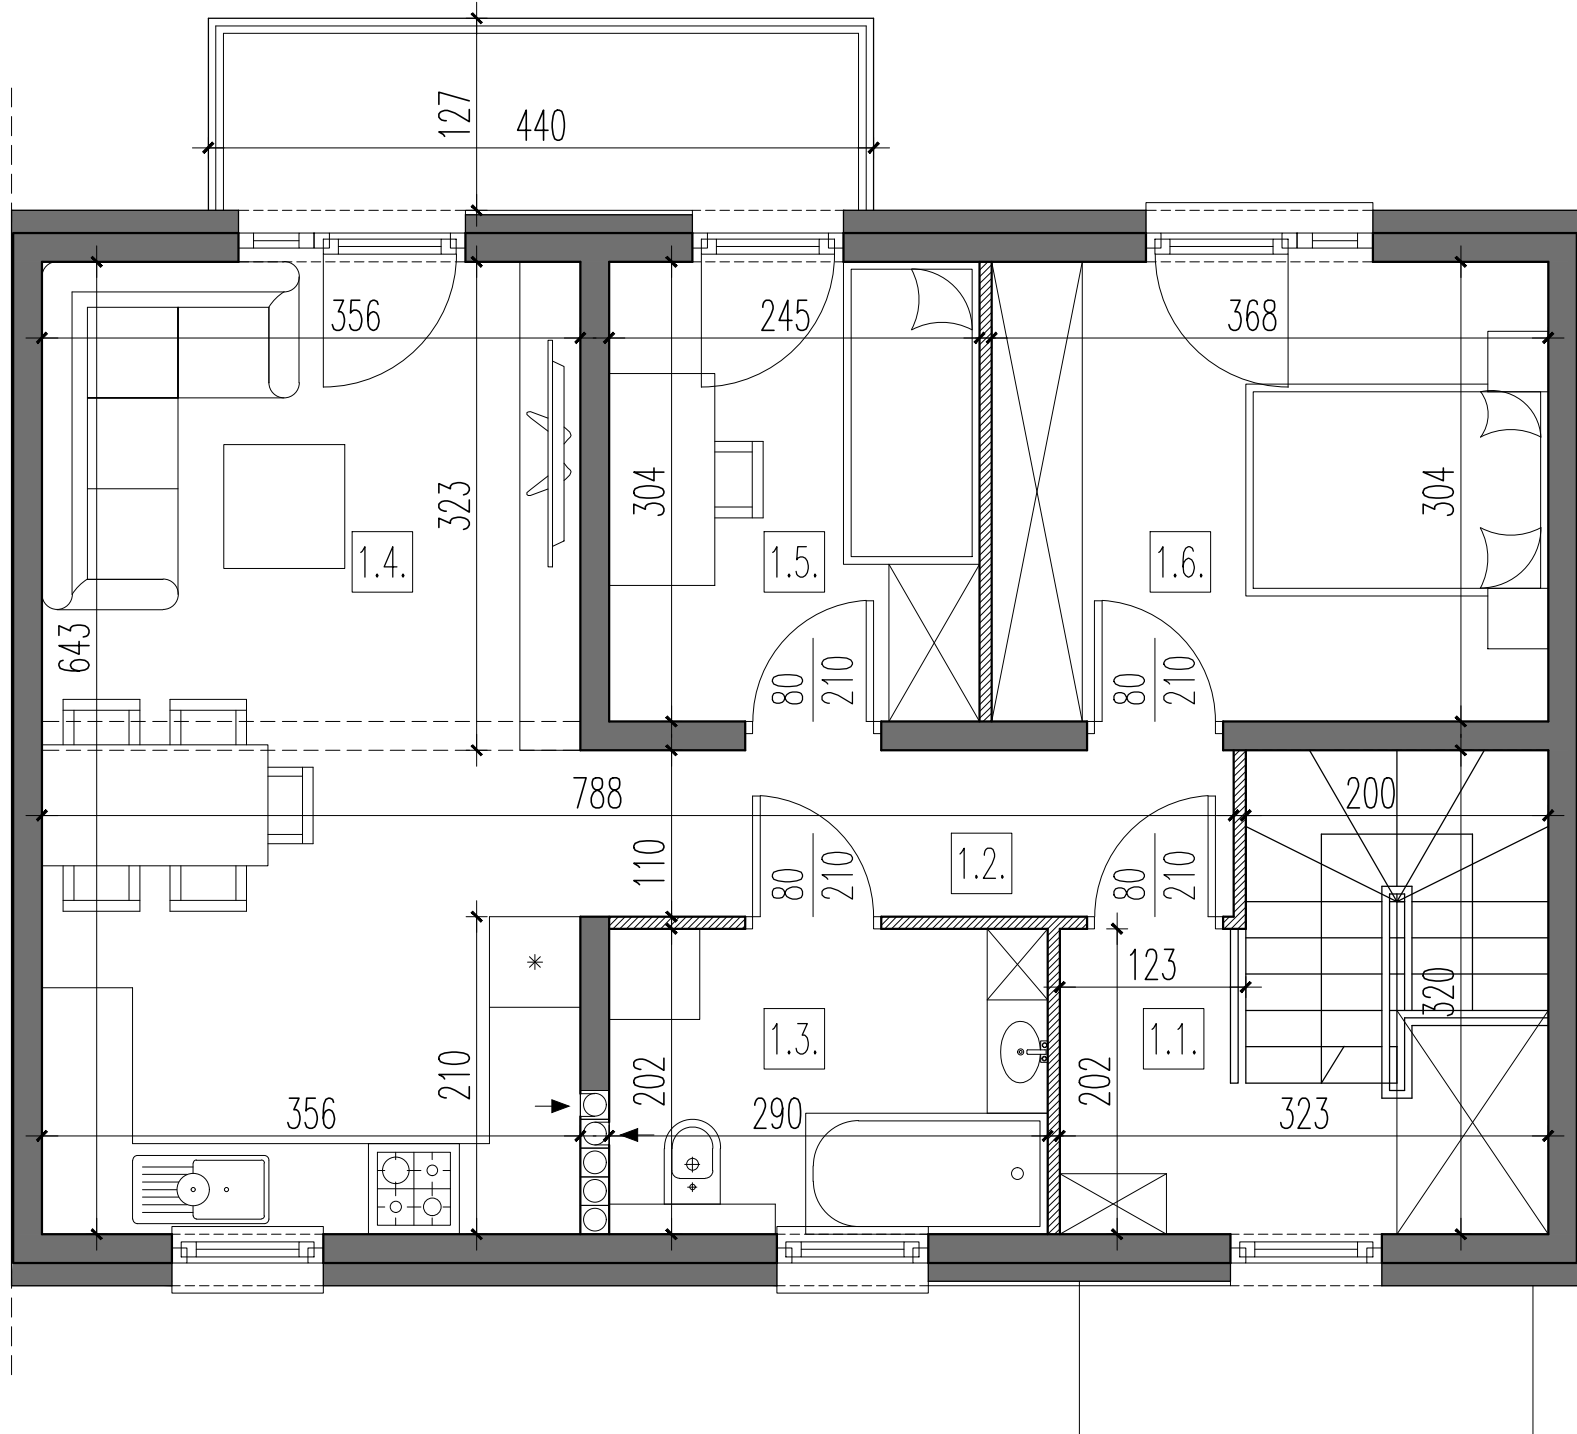

— ŚCIANY KONSTRUKCYJNE

— ŚCIANY DZIAŁOWE Z MOŻLIWOŚCIĄ USUNIĘCIA