




apartamenty
opolska



Mieszkanie
M.27

Liczba pokoi
3

Piętro
7

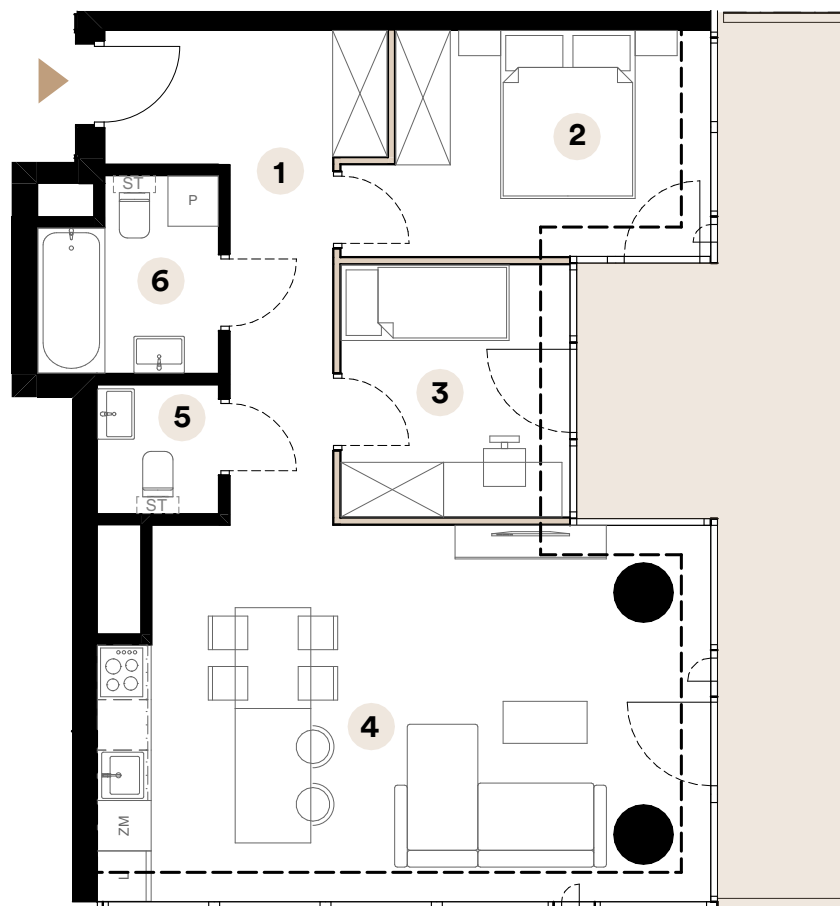


Powierzchnia użytkowa

67,28 m²

1	Przedpokój	10,52 m ²
2	Sypialnia	10,80 m ²
3	Pokój	8,18 m ²
4	Salon z aneksem kuchennym	31,02 m ²
5	Wc	2,20 m ²
6	Łazienka	4,56 m ²

Powierzchnia balkonu 22,00 m²

Umiejscowienie mieszkania na kondygnacji

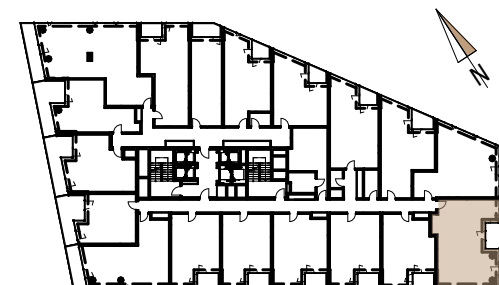

ul. Opolska

Skala 1:90



■ Ściany działowe

Biuro sprzedaży

ul. Opolska 40
40-084 Katowice

katowice@trustinvestment.pl

+48 600 700 713

www. o27.pl

Powierzchnie pomieszczeń zgodnie z Polską Normą PN - ISO 9836:2022:07. Niniejsza karta katalogowa przedstawia przykładową aranżację mieszkania.