
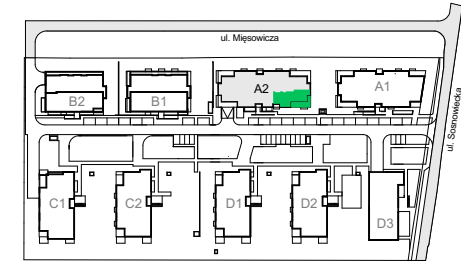


FORMA OTWARTA

ul. Sosnowiecka 36

Kraków

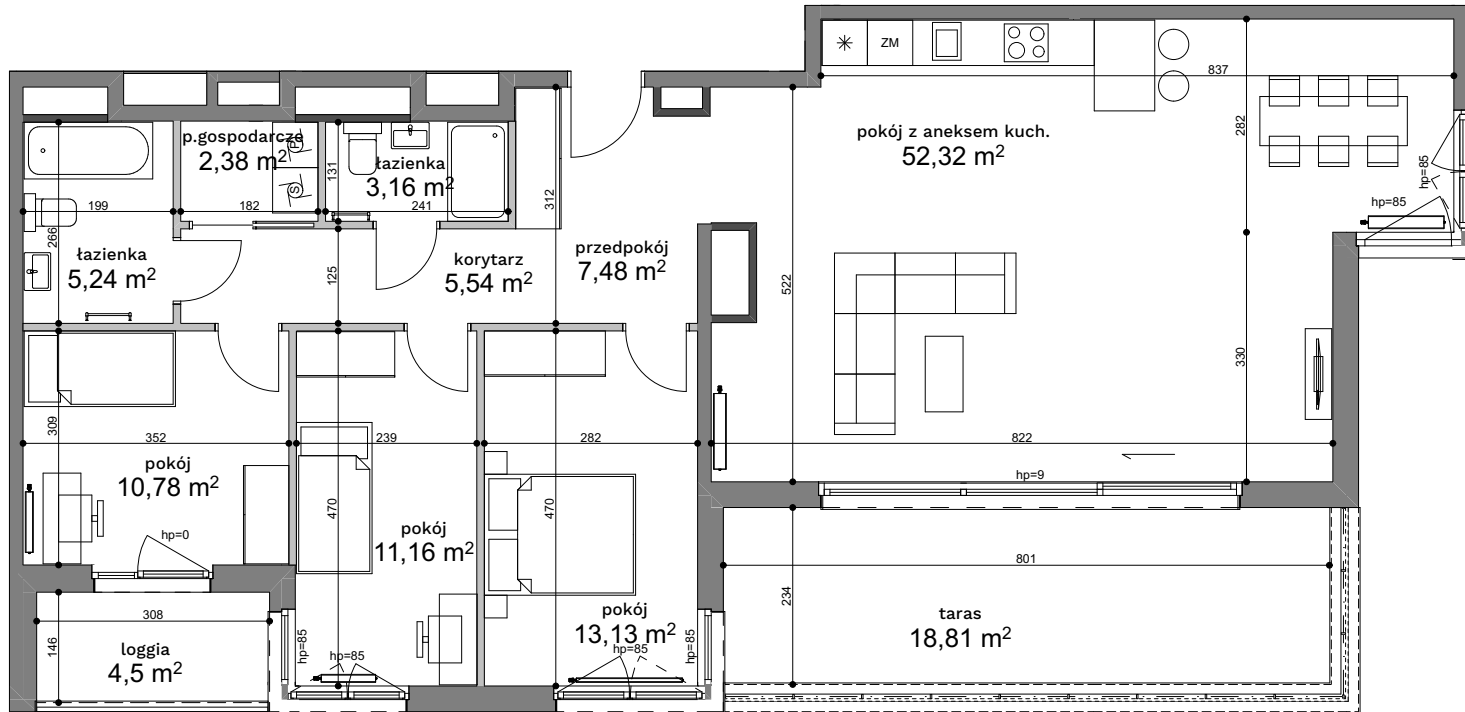

budynek - A2

piętro - 6

nr mieszkania - 62

Uwagi:

Przy obliczaniu powierzchni uwzględniono normę ISO 9836. Powierzchnia tarasu i loggii może ulec zmianie o 5%. Wymiary podano w stanie surowym. Przedstawiona aranżacja jest przykładowa, rysunki w tym zakresie mają charakter informacyjny i nie stanowią oferty w rozumieniu przepisów Kodeksu Cywilnego.

Legenda:

- Ściany działowe
- Ściany konstrukcyjne
- Ściany wydzielające szachty

przedpokój	7,48 m ²
pokój z aneksem kuch.	52,32 m ²
korytarz	5,54 m ²
pokój	13,13 m ²
pokój	11,16 m ²
pokój	10,78 m ²
łazienka	5,24 m ²
p.gospodarcze	2,38 m ²
łazienka	3,16 m ²
powierzchnia użytkowa	111,19 m²
taras	18,81 m ²
loggia	4,50 m ²