



LWOWSKA 14

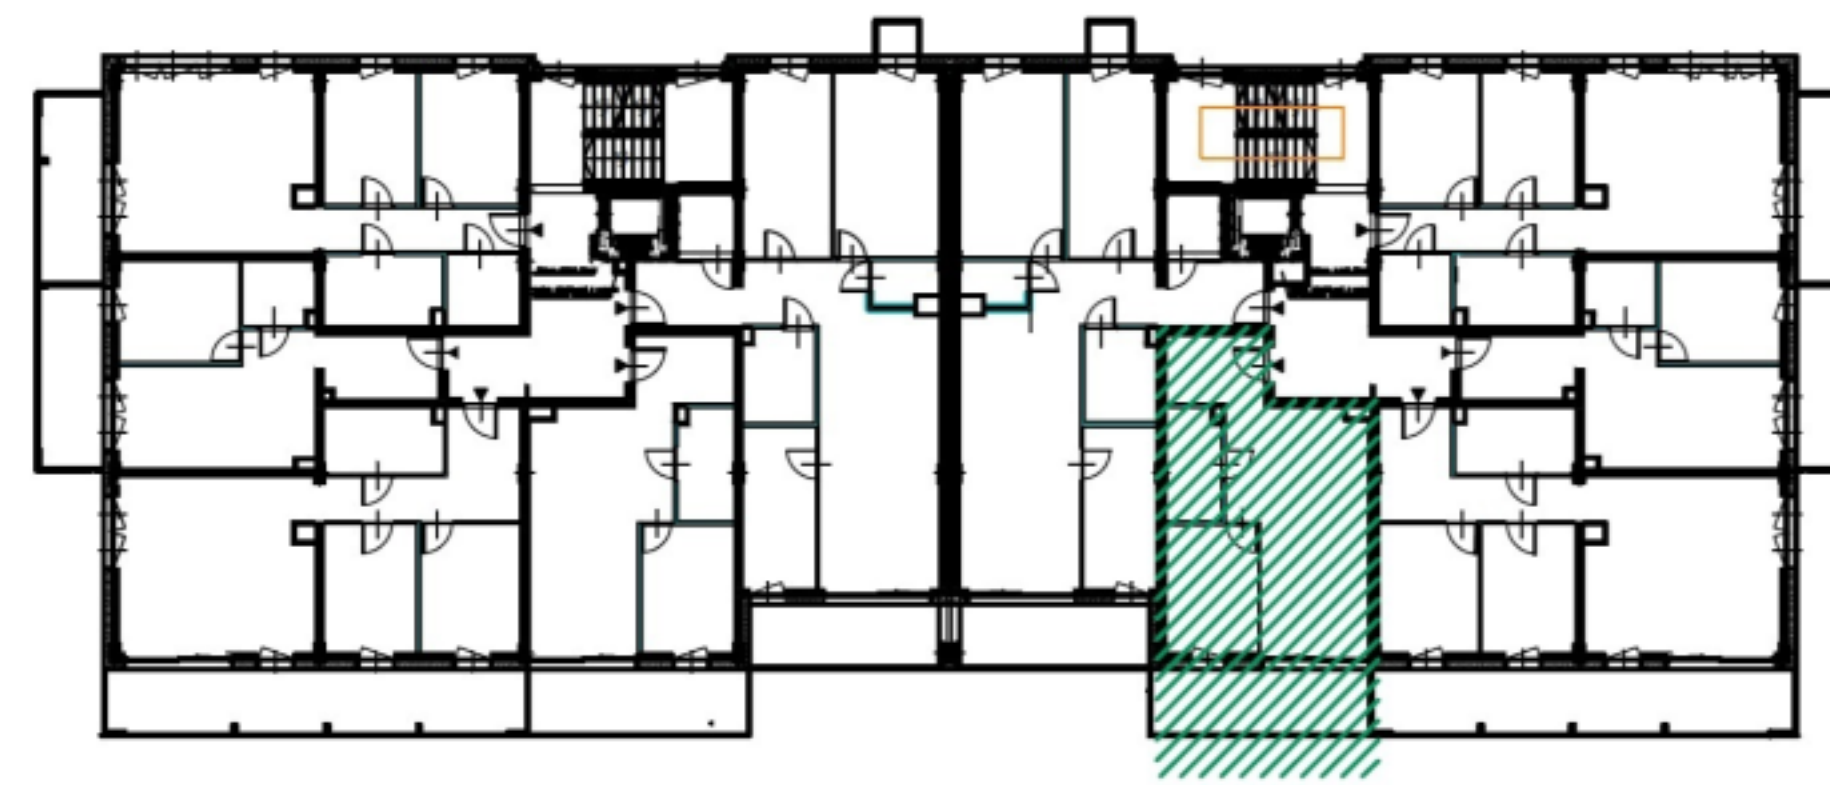

B7

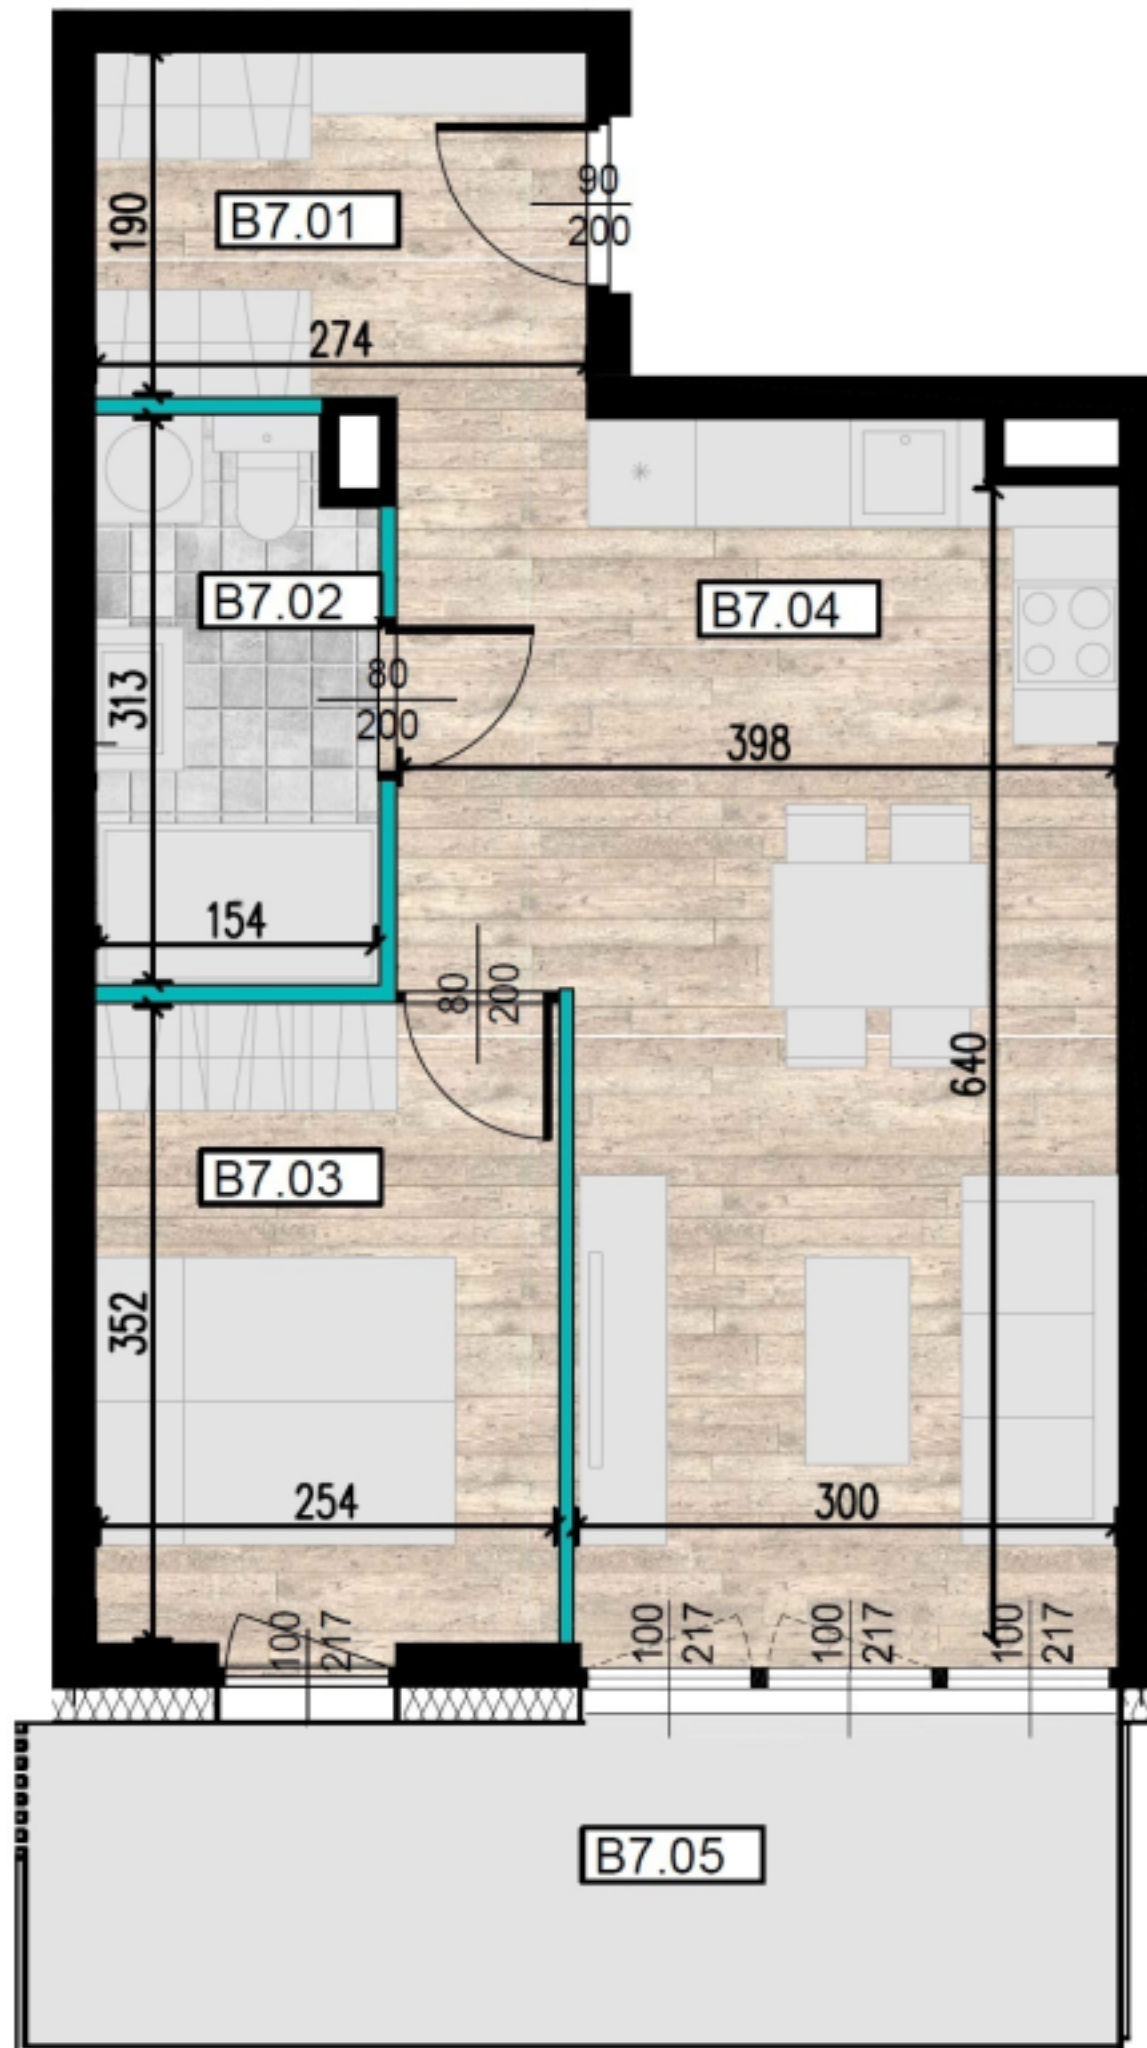

ŚCIANY KONSTRUKCYJNE

ŚCIANY DZIAŁOWE

PRZEDSTAWIONE WYPOSAŻENIE I URZĄDZENIA SANITARNE NIE STANOWIĄ OFERTY HANDLOWEJ. ARANŻACJA MIESZKAŃ MA CHARAKTER POGLĄDOWY.

BUDYNEK B

PIĘTRO I

MIESZKANIE B7

ILOŚĆ POKOI: 2

POWIERZCHNIE:

NR	POMIESZCZENIE	m ²
B7.01	HOL	5.30
B7.02	ŁAZIENKA	4.80
B7.03	SYPIALNIA	9.10
B7.04	POKÓJ DZIENNY Z ANEKSEM KUCHENNYM	23.30
	Σ	42.50
B7.05	BALKON	10.96

ADRES BIURA SPRZEDAŻY
UL. WIERTNICZA 24A/79
40-304 KATOWICE
TEL: 794 210 300
E-MAIL: biuro@lwowska14.pl



tętowski
development