


Ceglana Park.

nr 2/b/26



Powierzchnia **93,13 m²**

Piętro 3
z antresolą

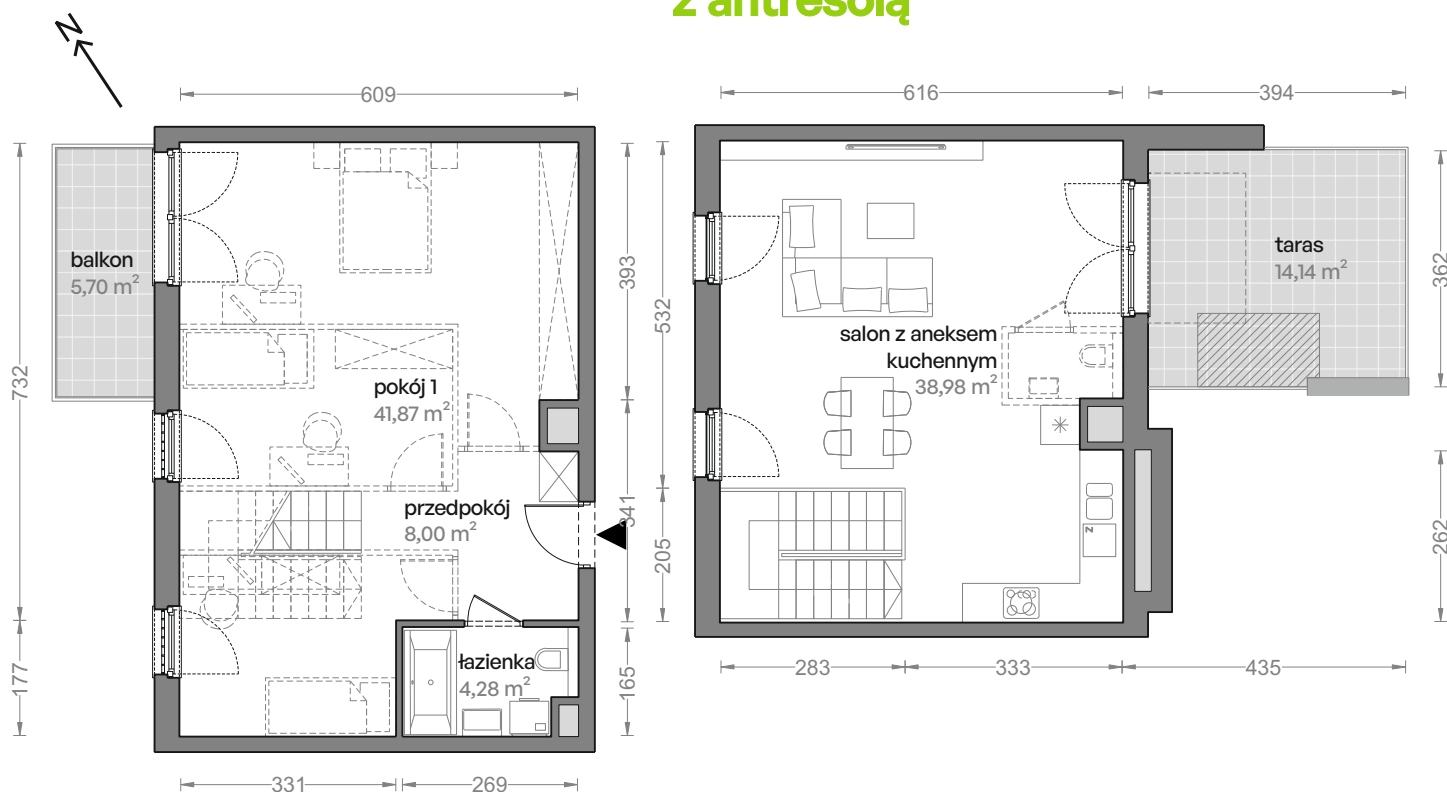


Aranżacja mieszkania jest przykładowa
Schody na antresolach do indywidualnego wykonania przez nabywcę mieszkania, wykonać w konstrukcji samonośnej lekkiej stalowej.


Powierzchnia **użytkowa**

salon z aneksem kuchennym	38,98 m ²
pokój 1	41,87 m ²
łazienka	4,28 m ²
przedpokój	8,00 m ²
Razem	93,13 m²
+balkon	5,70 m ²
+ogród	14,14 m ²

Rzut kondygnacji **Piętro 3**

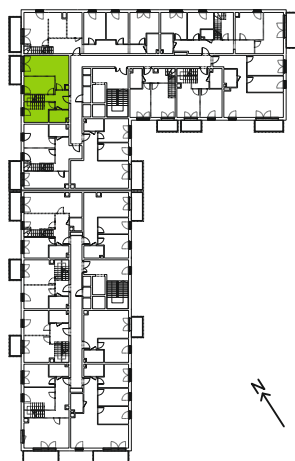

Plan osiedla **Budynek 2**

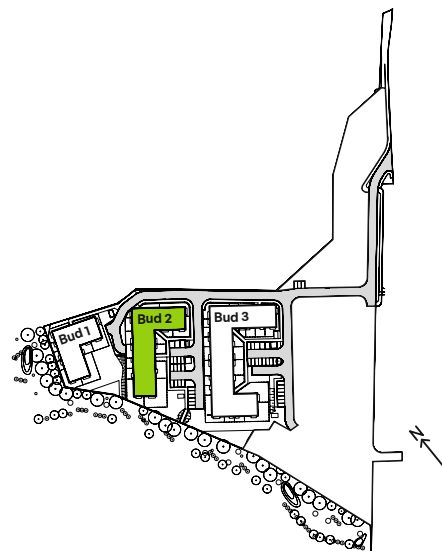

U nas nigdy nie płacisz za powierzchnię pod ścianami działowymi