

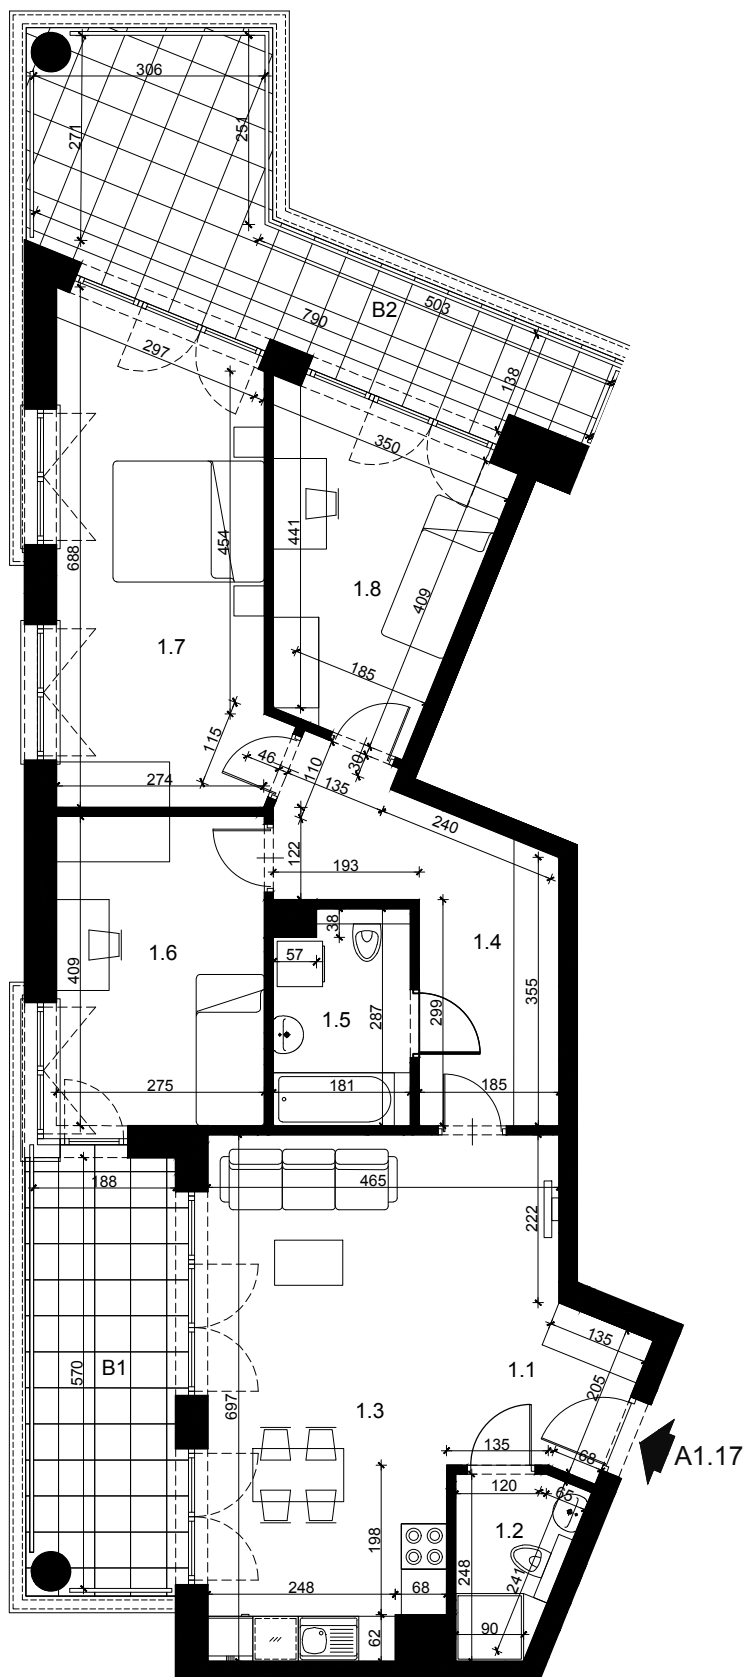


LOKAL NR A1.17

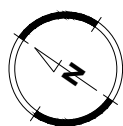

NUMER LOKALU	A1.17
KONDYGNACJA	PIĘTRO I
LICZBA POKOI	4
POWIERZCHNIA BALKONU B1	10,51 m ²
POWIERZCHNIA BALKONU B2	16,39 m ²
1.1 PRZEDPOKÓJ	1,88 m ²
1.2 ŁAZIENKA	3,27 m ²
1.3 POKÓJ Z ANEKSEM KUCH.	27,76 m ²
1.4 PRZEDPOKÓJ	10,55 m ²
1.5 ŁAZIENKA	4,84 m ²
1.6 POKÓJ	11,04 m ²
1.7 POKÓJ	17,37 m ²
1.8 POKÓJ	10,69 m ²
POWIERZCHNIA UŻYTKOWA MIESZKANIA:	87,40 m²

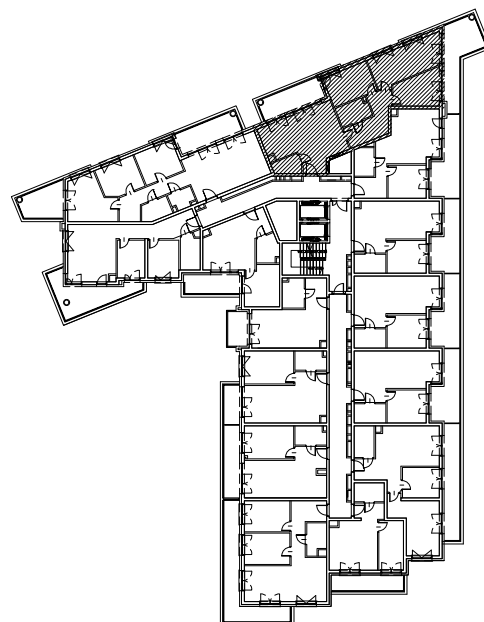

SKALA 1:100

SCHEMAT KONDYGNACJI

