

B.74

NUMER MIESZKANIA


65,24 m²

POWIERZCHNIA SPRZEDAŻOWA

8 PIĘTRO


KONDYGNACJA

VIDOK

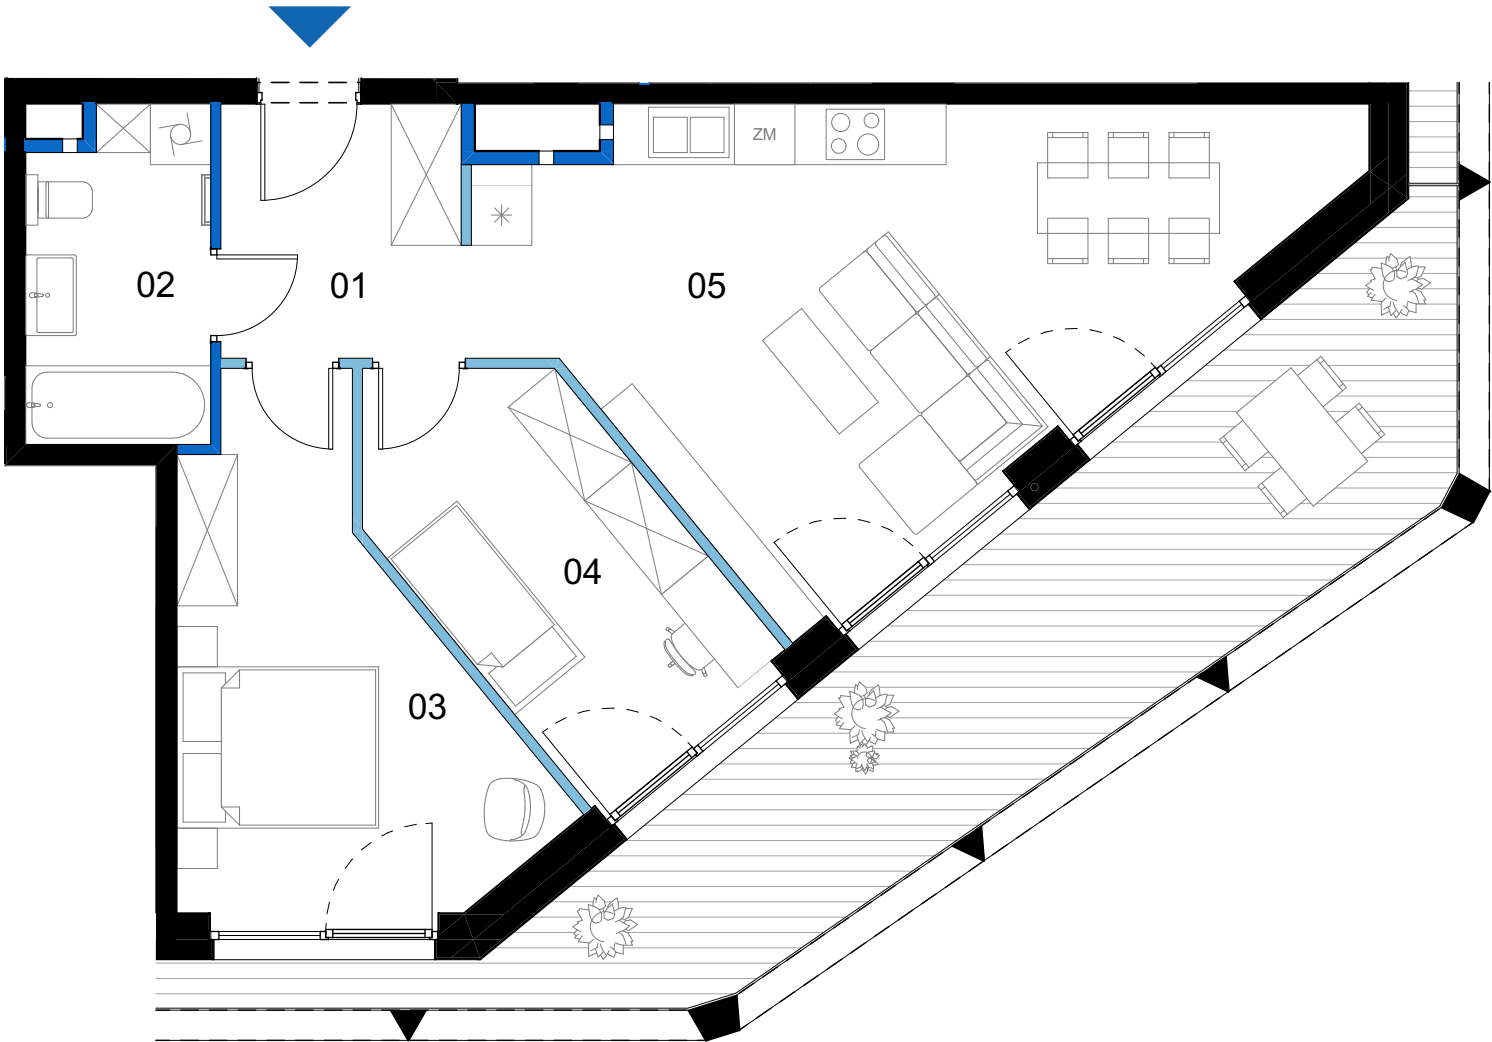

SCHEMAT KONDYGNACJI - 8 PIĘTRO

BUDYNEK B

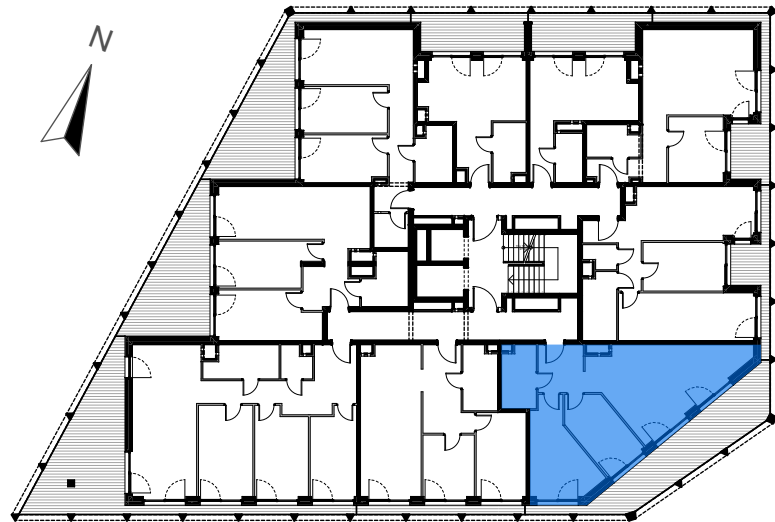

PIĘTRO 8 MIESZKANIE B.74

BILANS POWIERZCHNI [m ²]		
01	Korytarz	6,12
02	Łazienka	5,86
03	Sypialnia	13,89
04	Pokój	10,44
05	Salon z aneksem kuchennym	27,63

POWIERZCHNIA UŻYTKOWA		63,94 m ²
L	LOGGIA	25,84 m ²
POWIERZCHNIA PRZEZNACZONA DO MODYFIKACJI		1,30 m ²
POWIERZCHNIA SPRZEDAŻOWA		65,24 m ²

VIDOK ANTRANS INVEST SP. Z O.O.



Ul. Zagaje 2A
32-300 Olkusz

www.antransinvest.pl

1. Wymiary balkonów, tarasów, ogródków, lokalizacja przyborów sanitarnych i inne podano na podstawie projektu budowlanego. W toku budowy mogą wystąpić różnice w stosunku do stanu wynikającego z projektu, wynikające ze specyfikacji prac budowlanych.
2. Przedstawiona aranżacja lokalu jest przykładowa, rysunki w tym zakresie mają charakter poglądowy oraz informacyjny i nie stanowią oferty w rozumieniu Kodeksu Cywilnego.
3. Powierzchnia użytkowa lokali oraz pomieszczeń określana jest na podstawie rozporządzenia Ministra Transportu, Budownictwa i Gospodarki Morskiej z dnia 25.04.2012r. w sprawie szczegółowego zakresu i formy projektu budowlanego oraz przy uwzględnieniu treści Polskiej Normy PN-ISO 9836:2015-12. Powierzchnia użytkowa nie uwzględnia powierzchni elementów przeznaczonych do modyfikacji (rury, kanały, ścianki działowe), oraz powierzchni otworów, drzwi i okien.
4. Pralka zlokalizowana przy umywalce jest w zabudowie.

ŚCIANY DZIAŁOWE	
ŚCIANY DZIAŁOWE DO MODYFIKACJI	