

LICZBA POKOI


2

METRAŻ

49.58 m²

PIĘTRO

PARTER

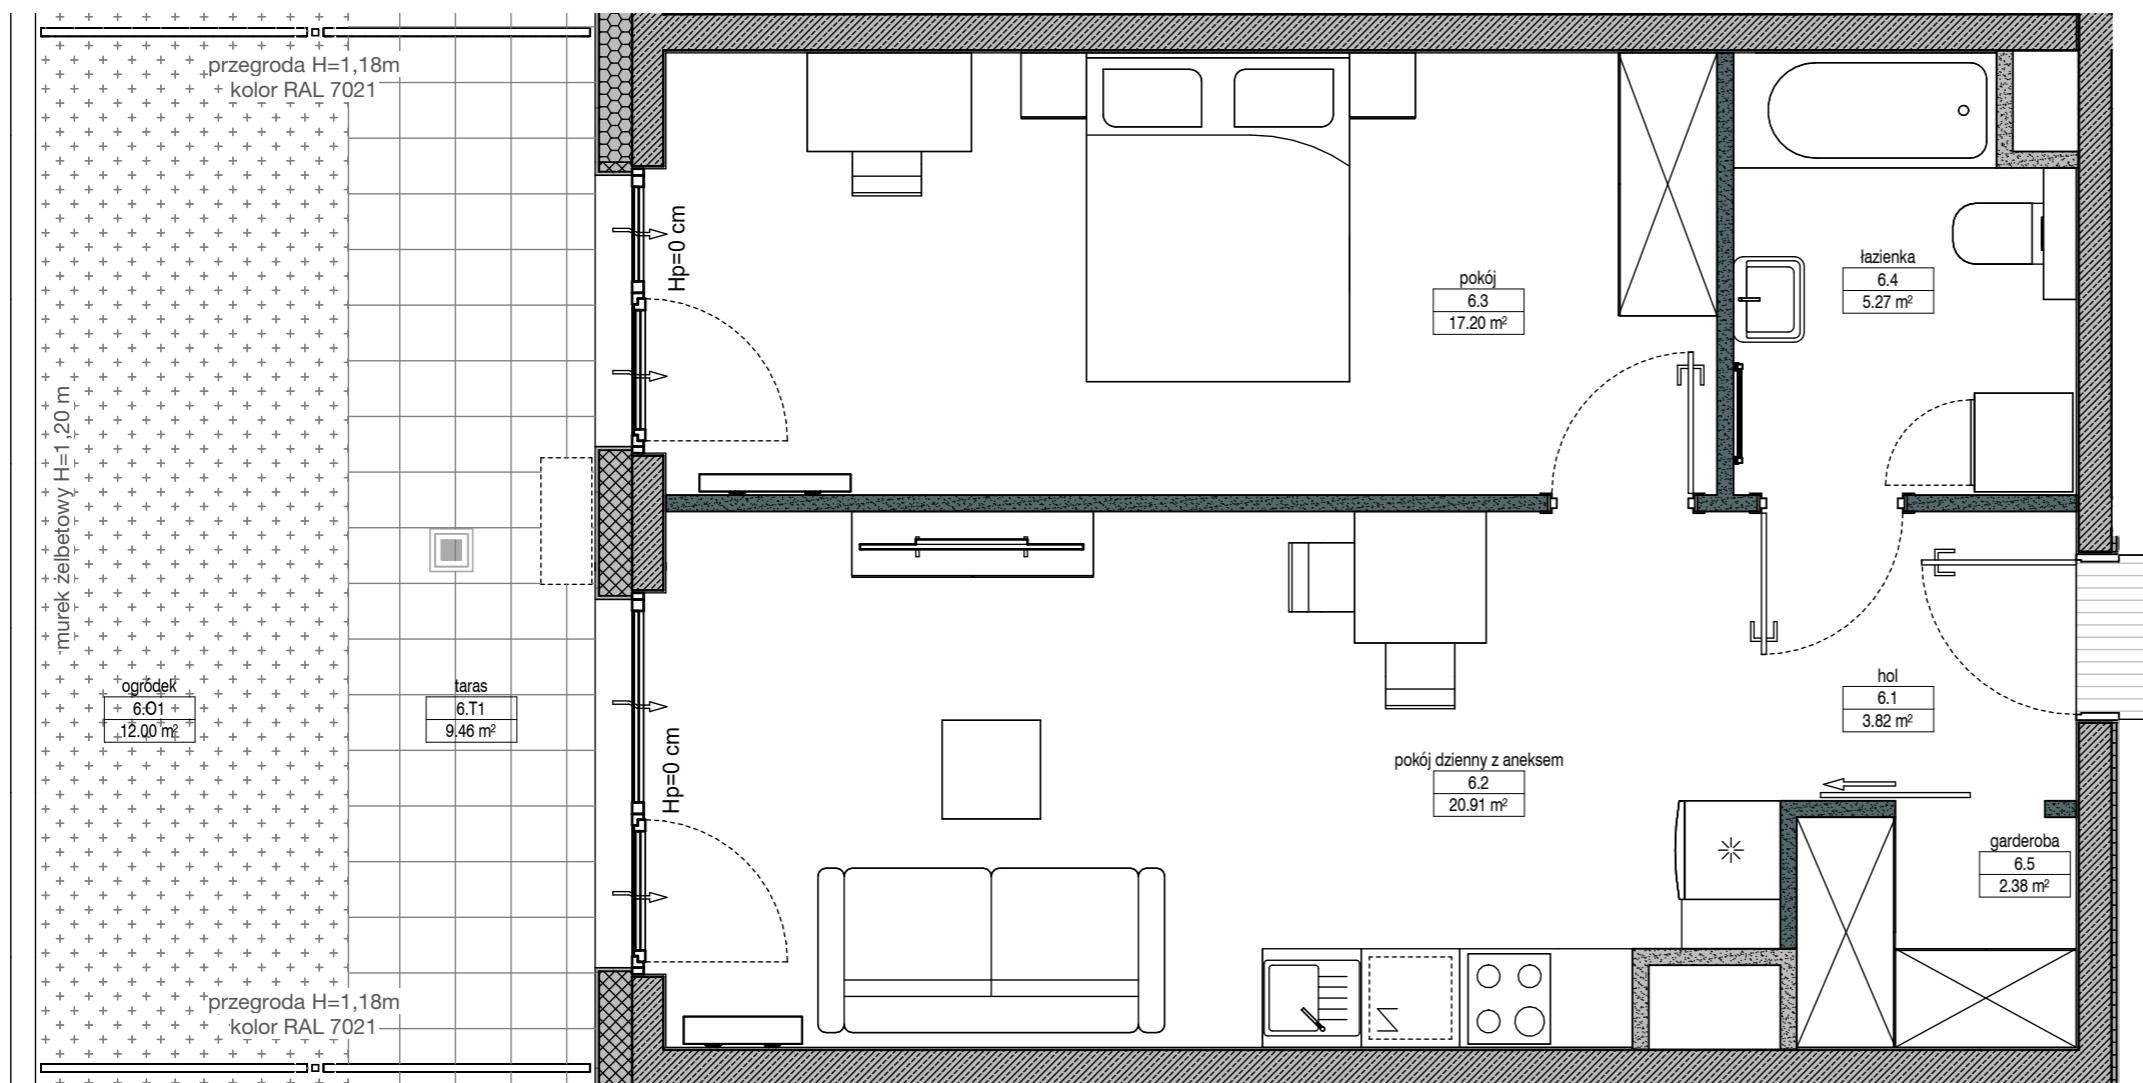


- 01 Hol / Hall 3.82 m²
- 02 Pokój dzienny z aneksem / Living room with kitchen 20.91 m²
- 03 Pokój / Bedroom 17.20 m²
- 04 Łazienka / Bathroom 5.27 m²
- 05 Garderoba / Closet 2.38 m²

- 01 Strefa ogrodu / Garden space 12.00 m²
- 02 Strefa tarasu / Terrace space 9.46 m²

SCIANKI DZIAŁOWE O POWIERZCHNI 1.39 m² NADAJĄCE SIĘ DO DEMONTAŻU

RZUT KONDYGNACJI
Z ZAZNACZONYM LOKALEM MIESZKALNYM

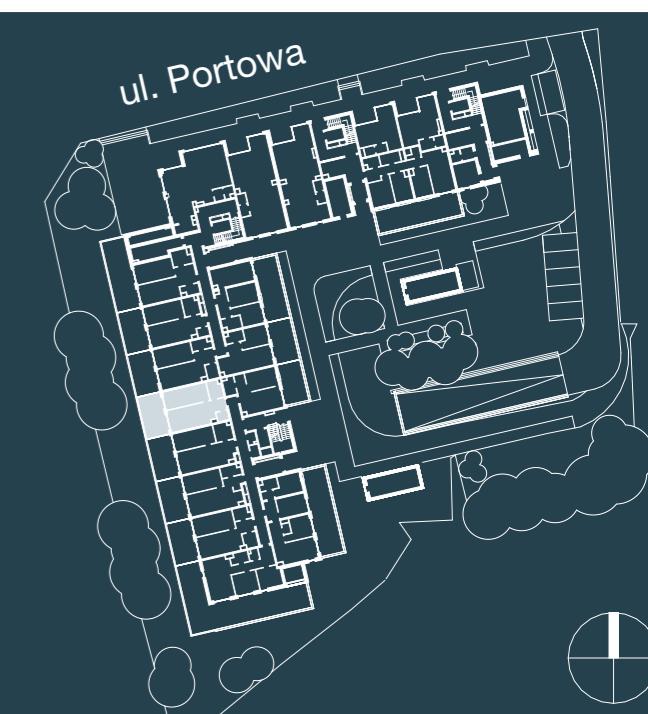

Ściany konstrukcyjne i kominy - elementy stałe

Ściany działowe nadające się do demontażu

Symbol jednostki zewnętrznej klimatyzacji- po stronie kupującego

0 1 2 3 4 5 m

UWAGA:

- W toku realizacji prac mogą wystąpić zmiany w stosunku do informacji zawartych na kartach katalogowych, w tym w powierzchniach, wymiarach, usytuowaniu elementów i punktów instalacyjnych. Podane wymiary

są wymiarami w świetle pionowych przegród w stanie surowym.

- Powierzchnie liczne są według normy PN-ISO 9836:2015-12 dla wymiarów lokalu w stanie wykończenym. Do powierzchni lokalu nie wlicza się powierzchni pod ścianami działowymi nadającymi się do demontażu.

- Przedstawiona aranżacja, w tym drzwi wewnętrzne, umeblowane, ceramika sanitarna, sprzęt AGD i RTV, ma charakter przykładowy i nie stanowi wyposażenia nabywanego lokalu. Pomiarów pod zakup mebli, urządzeń i wyposażenia należy dokonywać z natury, po zakończeniu realizacji.



PORTOWA
ZABŁOCIE

FOLLOW US

facebook.com/YITpolska

instagram.com/yitpolska



yit.pl