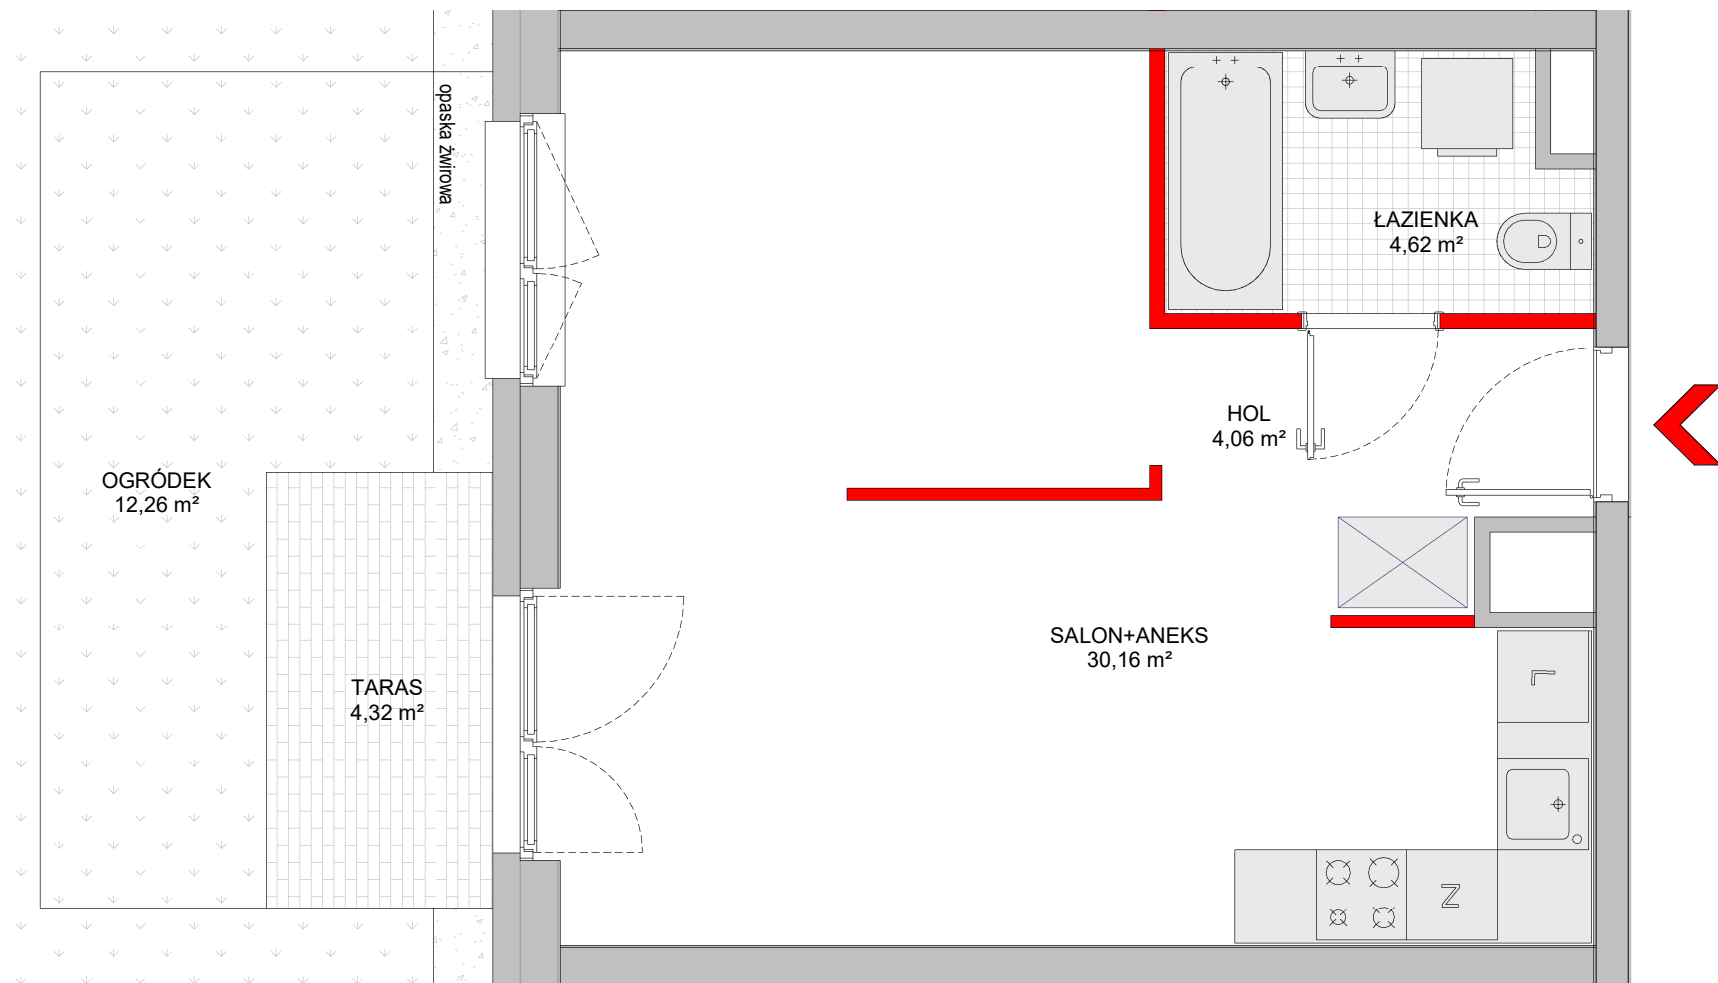
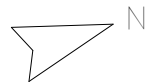


Nr Lokalu Mieszkalnego E2/93 (E2.4.2.3)

BUDYNEK E2
PIĘTRO 1
LICZBA POKOI 1

Zestawienie Powierzchni

HOL 4,06m²
SALON+ANEKS 30,16m²
ŁAZIENKA 4,62m²

Pow. Użytkowa Lokalu Mieszkalnego 38,84m²

POWIERZCHNIA POD ŚCIANKAMI
DZIAŁOWYMI MOŻLIWYMI DO
DEMONTAŻU 0,72m²

***Pow. Lokalu Mieszkalnego 39,56m²**

TARAS 4,32m²
OGRÓDEK 12,26m²