
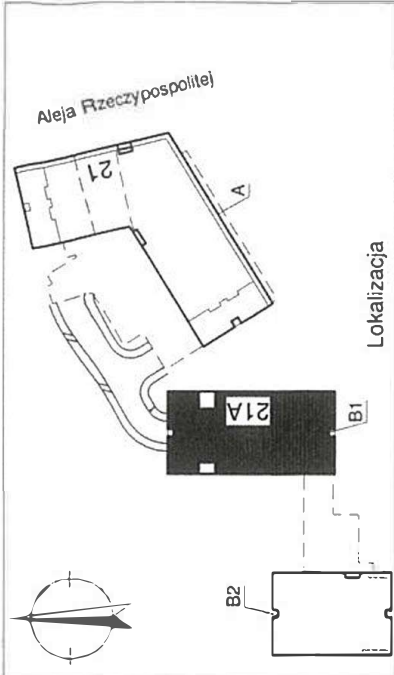
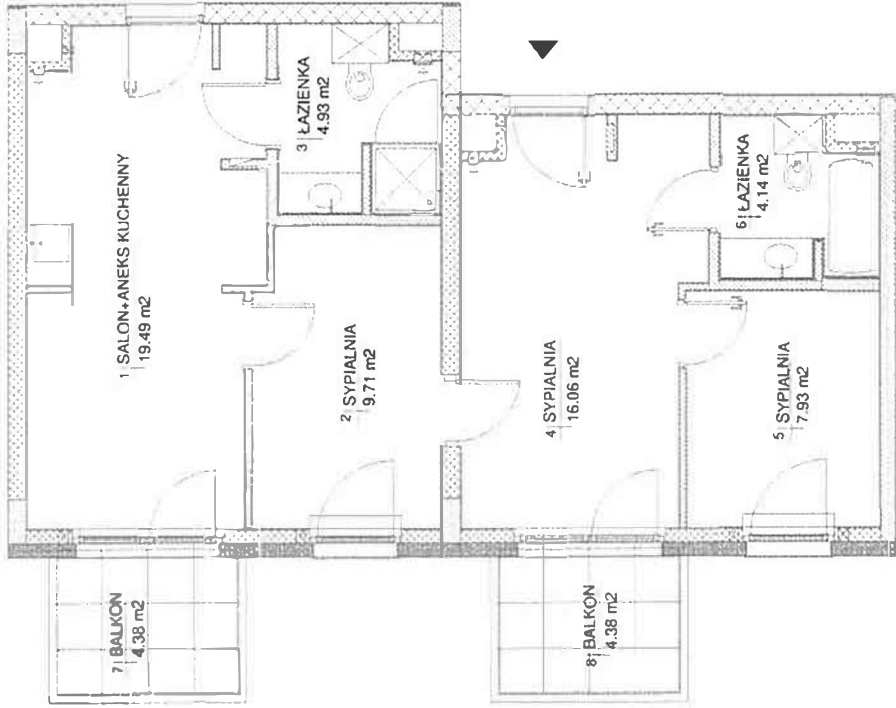



Załącznik do zaświadczenia
o samodzielności lokalu

Inwentaryzacja lokalu mieszkalnego
(powierzchni użytkowej) wg PN-ISO 9836:1997

Warszawa, Wilanów ul. Aleja Rzeczypospolitej 21A

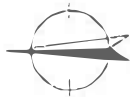

Lokalizacja

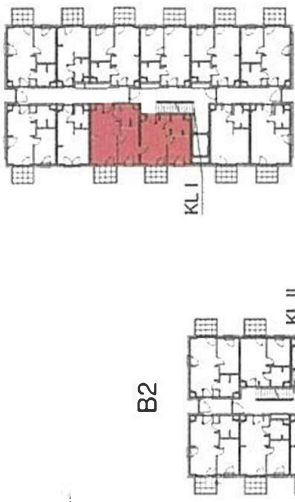

B1

B2

Rzut lokalu na kondygnacji

WARSZAWA ; WILANÓW
UL. ALEJA RZECZYPOSPOLITEJ 21A
(NR BUDOWLANY B1)

KLATKA: I

PIĘTRO	P	1	2	3
NR LOKALU			11	
NR NAZWA POMIESZCZENIA			B1/3/6	

Data wykonania: 10.01.2022r.

skala 1 : 100

Powierzchnia użytkowa

62,26 m²

BALKON

4,38 m²

BALKON

4,38 m²