

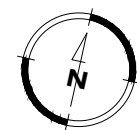


LOKAL NR A1.64

NUMER LOKALU	A1.64
KONDYGNACJA	PIĘTRO IV
LICZBA POKOI	3
POWIERZCHNIA BALKONU	17,11 m ²
4.1 PRZEDPOKÓJ	7,40 m ²
4.2 ŁAZIENKA	4,76 m ²
4.3 POKÓJ Z ANEKSEM KUCH.	19,29 m ²
4.4 POKÓJ	8,56 m ²
4.5 POKÓJ	17,17 m ²
POWIERZCHNIA UŻYTKOWA MIESZKANIA:	57,18 m²

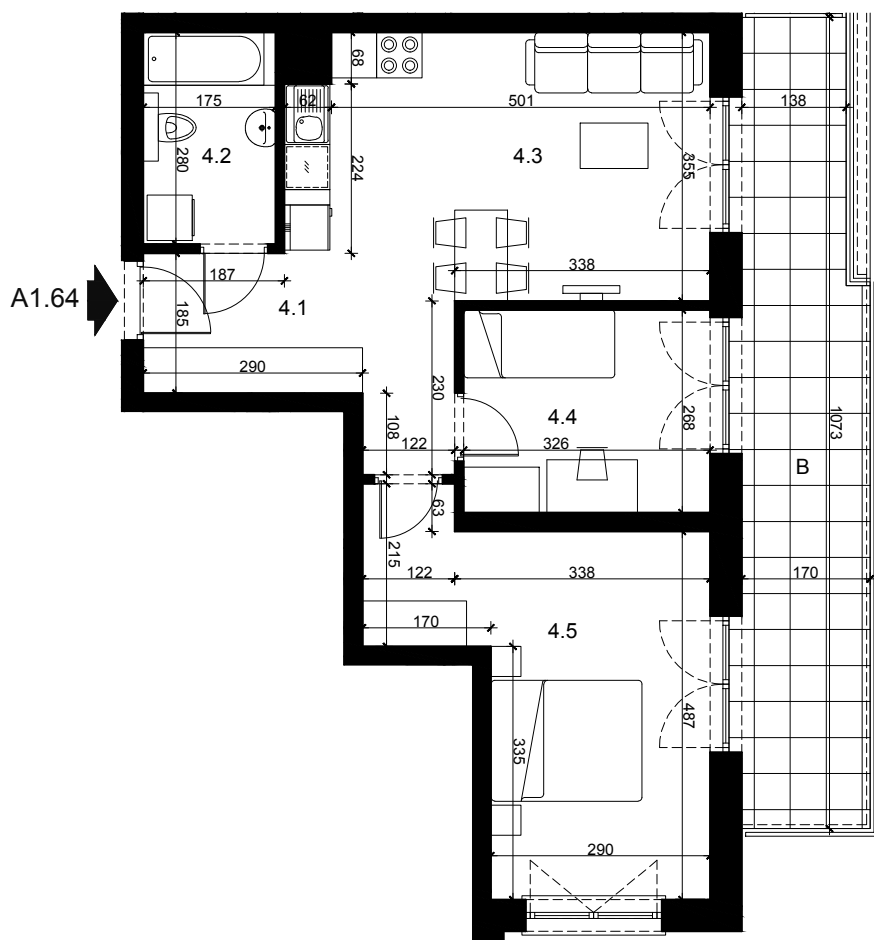

SKALA 1:100

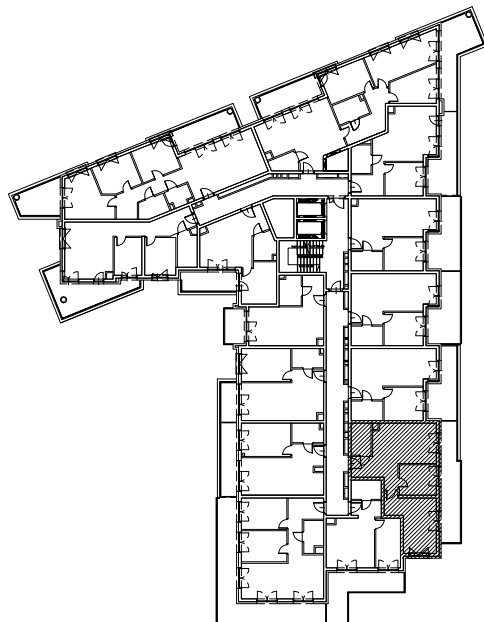

SCHEMAT KONDYGNACJI



Przedstawiona aranżacja lokalu jest przykładowa. Meble, biały montaż oraz drzwi wewnętrzne nie stanowią elementu wyposażenia lokalu. Podane na karcie wymiary pomieszczeń są poglądowe, wskazano je zgodnie z projektem wykonawczym. Powierzchnia użytkowa lokalu zgodnie z normą PN-ISO 9836:2015-12 oraz z Rozporządzeniem Ministra Rozwoju z dnia 11 września 2020 r. w sprawie szczegółowego zakresu i formy projektu budowlanego. Powierzchnia użytkowa lokalu jest obliczana w metrach kwadratowych z dokładnością do dwóch miejsc po przecinku.