


PARTER

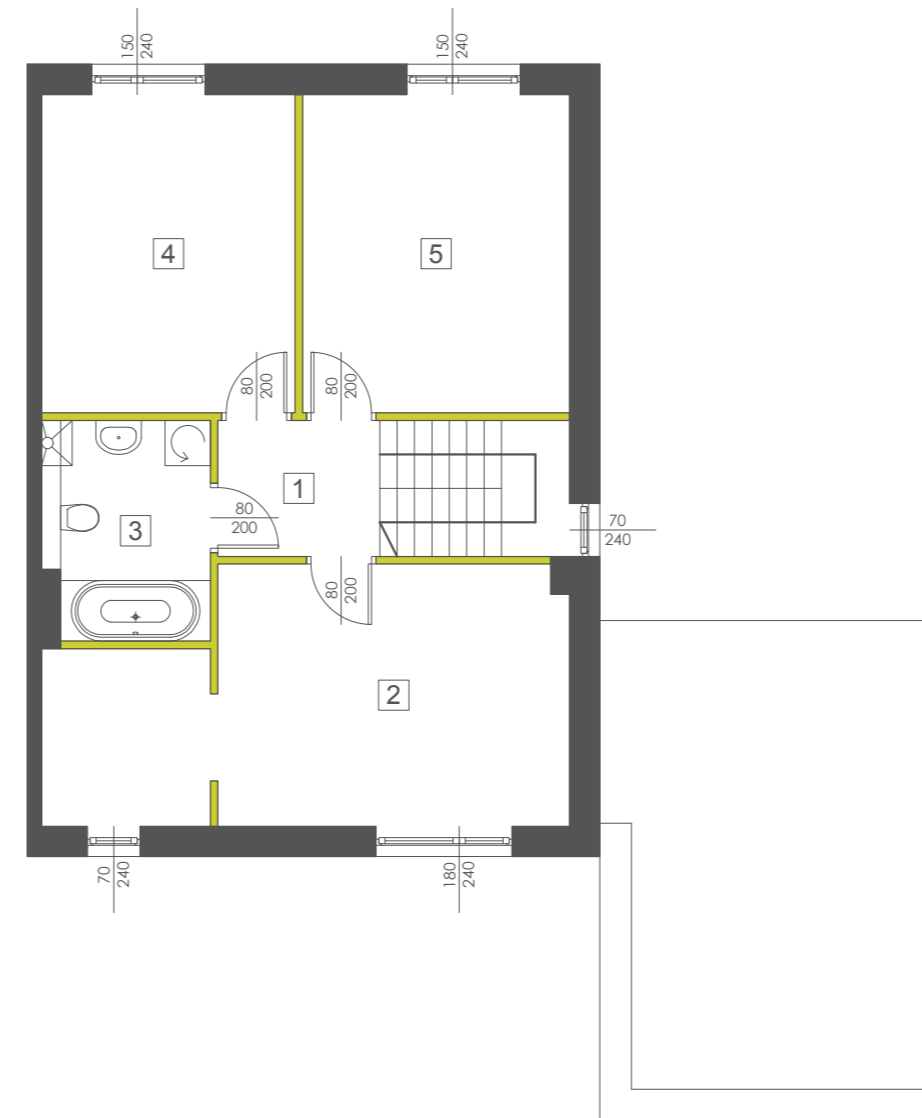

PIĘTRO

PARTER

NR	NAZWA POMIESZCZENIA	POW. m2
1	wiatrołap	6,09
2	łazienka	3,92
3	p.dzienny z aneksem kuchennym	53,19
4	garaż	23,92
		87,12

PIĘTRO

NR	NAZWA POMIESZCZENIA	POW. m2
1	komunikacja	5,97
2	sypialnia	21,05
3	łazienka	6,12
4	sypialnia	13,88
5	sypialnia	14,63
		61,65

0 1 2 3 4 5m A4 SKALA 1:100

UWAGI:
1. Podane powierzchnie i wymiary mogą ulec niewielkim zmianom wynikającym z realizacji obiektu.
2. Aranżacja pomieszczeń w mieszkaniu jest przykładowa.
3. Wyposażenie przedstawione tylko w celach prezentacji, nie stanowi zobowiązania umownego.
4. Wygląd budynku, jego części oraz zagospodarowanie terenu mogą nieznacznie ulec zmianie na etapie realizacji obiektu.
Zmianie natomiast nie ulegną istotne cechy świadczenia oraz funkcjonalność budynku.

ŚCIANY Z MOŻLIWOŚCIĄ ROZBIÓRKI
 ŚCIANY NIEROZBIERALNE

OZNACZENIE BUDYNKU	B
NR EW. DZIAŁKI	90/156, 90/157
POWIERZCHNIA DZIAŁKI	350 m2
ILOŚĆ KONDYGNACJI	2
ILOŚĆ POKOI	4
POWIERZCHNIA UŻYTKOWA	148,77 m2