




7 Ogródek  
22,47 m<sup>2</sup>

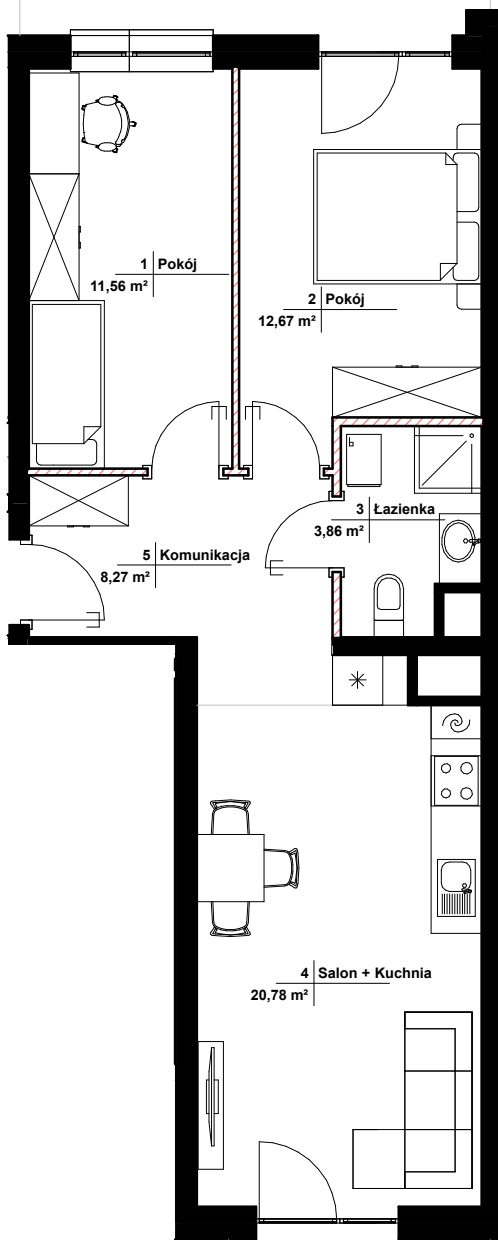

1 Pokój  
11,56 m<sup>2</sup>

2 Pokój  
12,67 m<sup>2</sup>

3 Łazienka  
3,86 m<sup>2</sup>

5 Komunikacja  
8,27 m<sup>2</sup>

4 Salon + Kuchnia  
20,78 m<sup>2</sup>

6 Ogródek  
11,00 m<sup>2</sup>

SKALA 1:90




ŚCIANY NIE NADAJĄCE SIĘ DO DEMONTAŻU

ŚCIANY NADAJĄCE SIĘ DO DEMONTAŻU

POWIERZCHNIA ŚCIAN DZIAŁOWYCH: 1,10 m<sup>2</sup>

- POWIERZCHNIE POMIESZCZEŃ PODANO W ŚWIETLE WYKOŃCZONYCH ŚCIAN. POWIERZCHNIE LICZONE WG NORMY PN-ISO 9836:2022-07. ZE WZGLĘDU NA TRWAJĄCE PRACE PROJEKTOWE POWIERZCHNIE MOGĄ ULEC ZMIANIE.
- KARTA KATALOGOWA POKAZUJE PRZYKŁADOWĄ ARANŻACJĘ I JEST PRZEDSTAWIONA TYLKO W CELACH PREZENTACJI, NIE STANOWI ZOBOWIĄZANIA UMOWNEGO.
- WYŚCIE NA TARAS/LOGGIĘ/BALKON – MOŻLIWA RÓŻNICA POZIOMÓW.
- WYMIARY POMIESZCZEŃ, UKŁAD ŚCIAN, LOKALIZACJE PRZYBORÓW SANITARNYCH I INNE ZOSTAŁY PODANE NA PODSTAWIE PROJEKTU BUDOWLANEGO. W TOKU PRAC PROJEKTOWYCH I BUDOWLANYCH MOGĄ WYSTĄPIĆ ZMIANY NIEISTOTNE W STOSUNKU DO STANU WYNIKAJĄCEGO Z PROJEKTU BUDOWLANEGO.

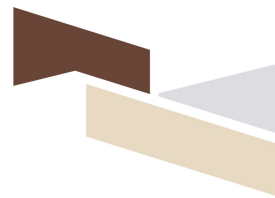

## JASIELSKA 8C

POZNAŃ PODOLANY

INWESTOR:



HM INWEST S.A.

ul. Stefana Czarnieckiego 4/2  
01-511 Warszawa

+48 602 613 934  
poznan@grupainwest.pl  
www.grupainwest.pl

BUDYNEK: **B**

NR LOKALU: **B24**

PIĘTRO: **0**

KLATKA: **B**

ILOŚĆ POKOI: **3**

POWIERZCHNIE POMIESZCZEŃ:

1 Pokój	11,56 m <sup>2</sup>
2 Pokój	12,67 m <sup>2</sup>
3 Łazienka	3,86 m <sup>2</sup>
4 Salon + Kuchnia	20,78 m <sup>2</sup>
5 Komunikacja	8,27 m <sup>2</sup>
<b>POWIERZCHNIA MIESZKANIA</b>	<b>57,14 m<sup>2</sup></b>
6 Ogródek	11,00 m <sup>2</sup>
7 Ogródek	22,47 m <sup>2</sup>
	<b>33,47 m<sup>2</sup></b>

