



ZESPÓŁ BUDYNKÓW WIELORODZINNYCH

Poznań, ul. Leśnych Skrzatów

cz. dz. ewid. 59, jednostka ewid. 306401_1, obręb ewid. 0038 Ławica

www.zaciszemarcelin.pl

e-mail: dokpoznan@atal.pl


telefon: (+48) 609 590 025

Biuro Sprzedaży:

ul. Chwaliszewo 62/U1, 61-105 Poznań



ZACISZE
MARCELIN

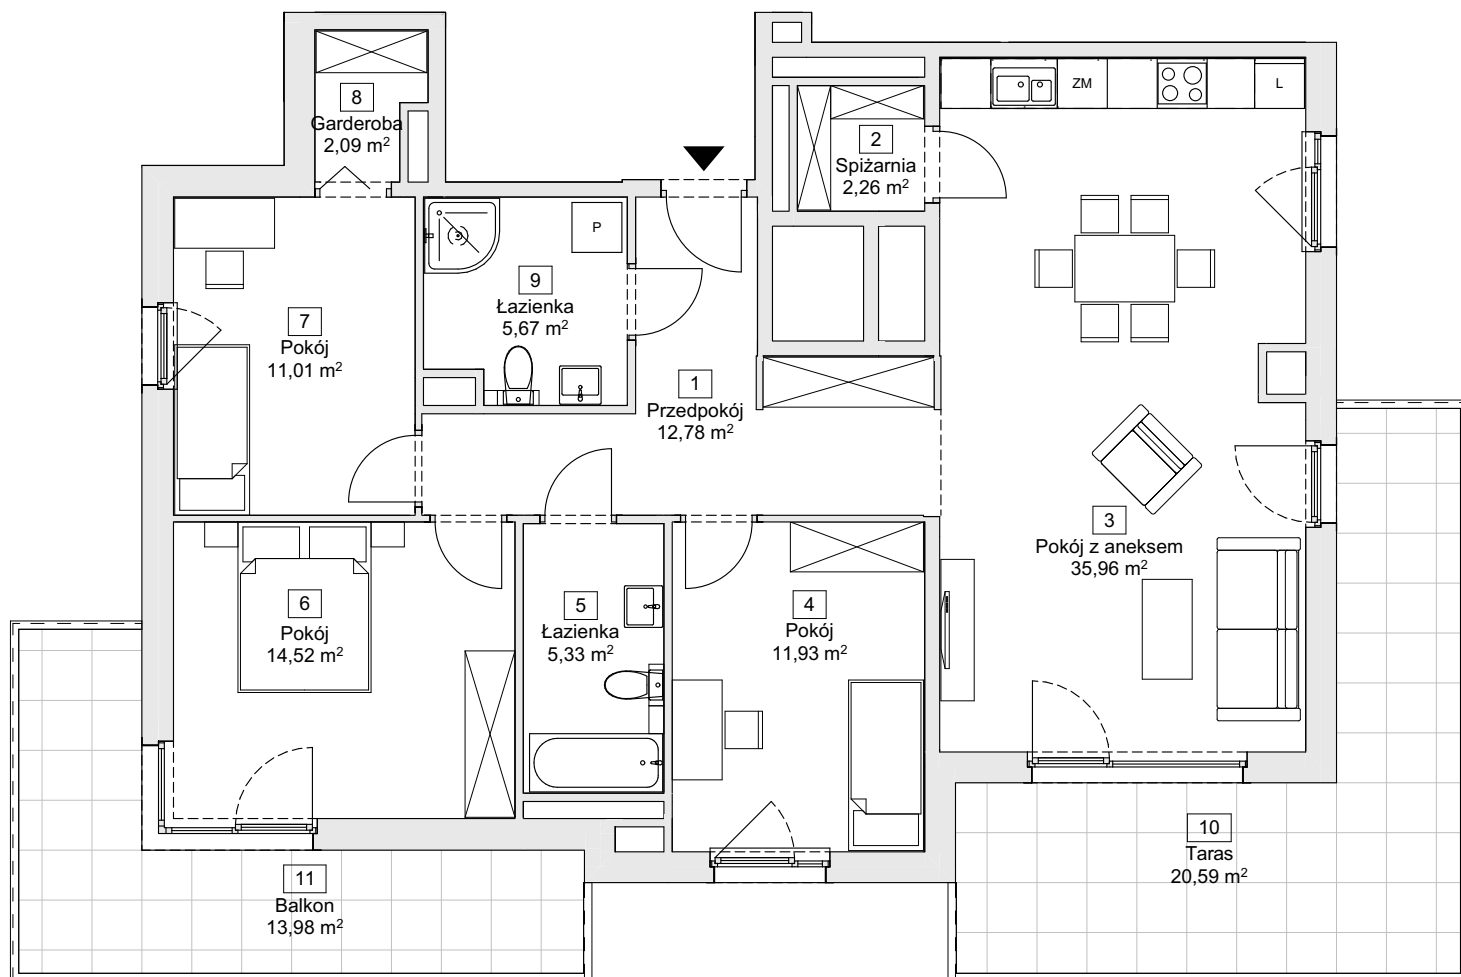

BUDYNEK A2

Mieszkanie czteropokojowe

TYP 10

PIĘTRO 2


MIESZKANIE A2.2.2

[m²]

1	Przedpokój	12,78
2	Spiżarnia	2,26
3	Pokój z aneksem	35,96
4	Pokój	11,93
5	Łazienka	5,33
6	Pokój	14,52
7	Pokój	11,01
8	Garderoba	2,09
9	Łazienka	5,67

POWIERZCHNIA UŻYTKOWA 101,55 m²

10	Taras	20,59
11	Balkon	13,98

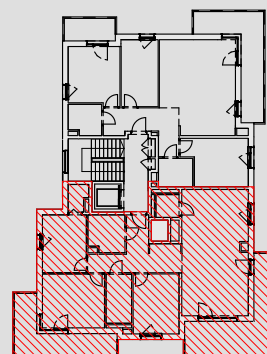

1. Wymiary pomieszczeń, lokalizację przyborów sanitarnych i inne podano na podstawie projektu budowlanego. W toku budowy mogą wystąpić różnice w stosunku do projektu, wynikające ze specyfiki prac budowlanych.
2. Powierzchnia użytkowa jest obliczona w świetle pionowych przegród w stanie wykończonym, na poziomie podłogi, bez uwzględnienia listew przypodłogowych, progów itp.
3. Powierzchnia lokali oraz pomieszczeń określona jest na podstawie rozporządzenia Ministra Rozwoju w sprawie szczegółowego zakresu i formy projektu budowlanego z dnia 11 września 2020 r. oraz przy uwzględnieniu treści Polskiej Normy PN-ISO 9836:2022-07.