



# NADMOTŁAWIE APARTMENTS

## ETAP III BUDYNEK G

ul. Sienna Grobla Gdańsk

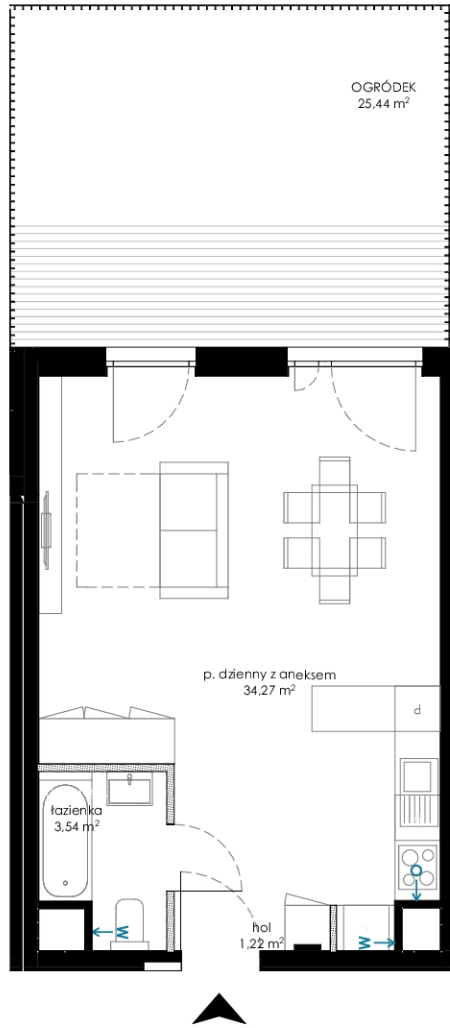

SKALA 1:100

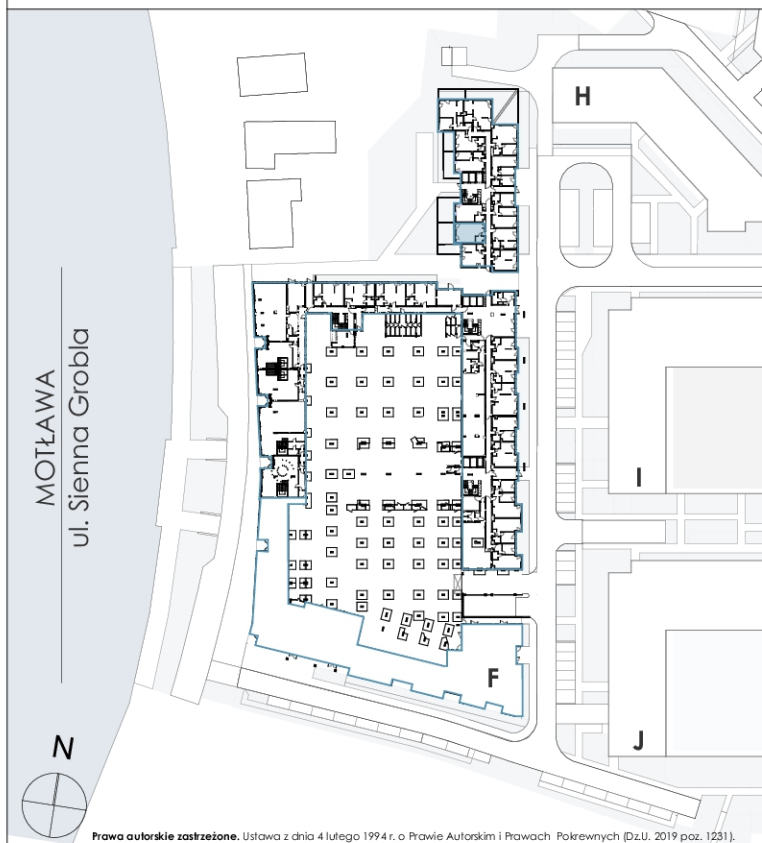

**ROBYG**

**ROBYG Grobla Park Sp. z o.o.**  
Al. Rzeczypospolitej 1 Warszawa 02-972  
TEL +48 58 322 07 10/FAX+48 22 419 11 03

SC. ILLIPE R. MILCZAKOWSKI  
**SIM | ARCHITEKCI**  
spółka z ograniczoną odpowiedzialnością

**SIM ARCHITEKCI sp.z o.o.sp. k**  
ul. TOPOŁOWA 8/9 I.2 80-255 GDAŃSK  
tel./fax (058) 341 09 73  
www.sim-architekci.pl

FAZA:

3.B

DATA:

23.04.2021

NR MIESZKANIA:

0M19

IŁOŚĆ POKOI:

1

POW. UŻYTKOWA MIESZKANIA WG PN-ISO 9836:

39,03 m<sup>2</sup>

POW. MIESZKANIA POD ŚCIANKAMI:

0,46 m<sup>2</sup>

ŁĄCZNA POWIERZCHNIA MIESZKANIA:

39,49 m<sup>2</sup>

PIĘTRO:

PARTER

POW. BALKONU:

m<sup>2</sup>

POW. LOGGI:

m<sup>2</sup>

KLATKA:

POW. TARASU:

m<sup>2</sup>

POW. OGRODU:

25,44 m<sup>2</sup>

LEGENDA:

— ŚCIANKI

--- PROPOZYCJA INDYWIDUALNEJ ARANŻACJI

← W WYCIĄG WENTYLACYJNY

← O MIEJSCE PODŁĄCZENIA OKAPU KUCHENNEGO

UWAGA:

- POWIERZCHNIE LICZONE WG NORMY PN-ISO 9836

- ZE WZGLĘDU NA TRWAJĄCE PRACE PROJEKTOWE POWIERZCHNIE I/LUB WYMIARY MOGĄ ULEC ZMIANIE

- WYPOSAŻENIE TYLKO W CELACH PREZENTACJI, NIE STANOWI ZOBOWIĄZANIA UMOWNEGO

- NINIJSZY PROJEKT NIE STANOWI OFERTY W ROZUMIENIU PRZEPISÓW KODEKSU CYWILNEGO

- WYJŚCIE NA TARAS/LOGGIE/ - MOŻLIWA RÓŻNICA POZIOMÓW

- PIONY KANALIZACYJNE I PIONY WENTYLACYJNE STANOWIĄ CZĘŚĆ WSPÓLNAJ INSTALACJI BUDYNKU

- W LOKALACH MOGĄ ZNAJDOWAĆ SIĘ PODCIĄGI, KTÓRE OZNACZONO W NASTĘPUJĄCY SPOSOB:

-----