

# PIOTRA4

## 48.32 M<sup>2</sup>

POWIERZCHNIA UŻYTKOWA

## 49.69 M<sup>2</sup>

POWIERZCHNIA SPRZEDAŻOWA

## 2

PIĘTRO

## C

KLATKA

## 3.C.4

NR MIESZKANIA



### FLORA

ul. Hryniewickiego 6c/5, 81-340 Gdynia  
sprzedaz@floradevelopment.com

Określenie i obliczenie wskaźników powierzchniowych i kubaturowych wg PN-ISO 9836:1997.  
Podane poziomy i gabaryty mogą ulec zmianie w toku budowy.


Teksty, wizualizacje i inne materiały graficzne zawarte w tej broszurze służą jedynie przedstawieniu koncepcji i nie stanowią oferty handlowej w rozumieniu kodeksu cywilnego.

Meble i pozostałe elementy mają charakter poglądowy i nie stanowią wyposażenia mieszkania.

Sypialnia | 12.00m<sup>2</sup>

Pok. Dzienny + Aneks | 27.40m<sup>2</sup>

Balkon | 5.51m<sup>2</sup>

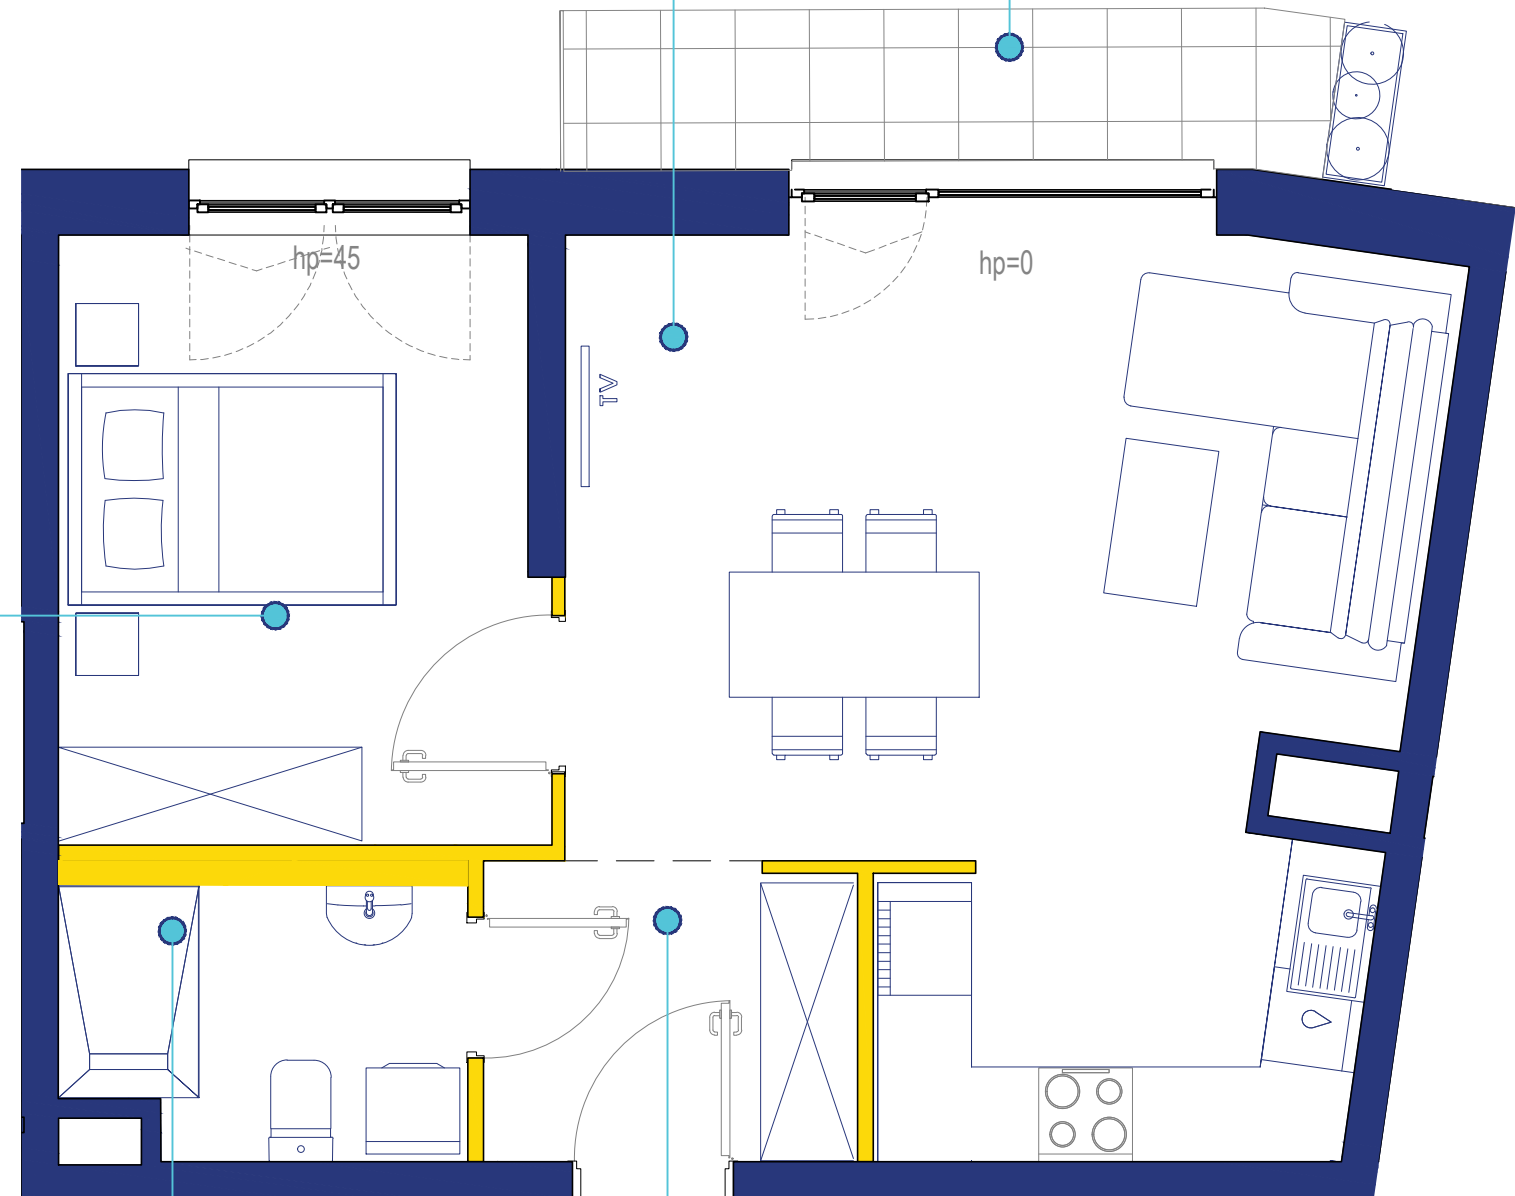

Łazienka | 4.36m<sup>2</sup>

Przedsiónek | 4.56m<sup>2</sup>

hp - wysokość parapetu

- okno typu FIX
- okno rozwiernie
- okno rozwierno-uchylne

0 200 500 cm

- linia pomocnicza wyznaczająca strefy
- ściana bez możliwości demontażu
- ściana z możliwością demontażu (1.37 m<sup>2</sup> - pow. pod ściankami działowymi)

