

Murapol Zielony Żurawiniec

Poznań | ul. Sielawy

mieszkanie **5.B.4.08**

piętro **4**

budynek **5**

1. salon z aneksem kuch. **20,71 m²**


2. sypialnia **8,33 m²**

3. sypialnia **11,25 m²**

4. łazienka **4,62m²**

5. korytarz **8,17 m²**




6. antresola **20,17 m²**

 powierzchnia ścian działowych nadających się do demontażu **1,74 m²**

metraż **74,99 m²**

balkon **4,50 m²**


taras **25,43 m²**

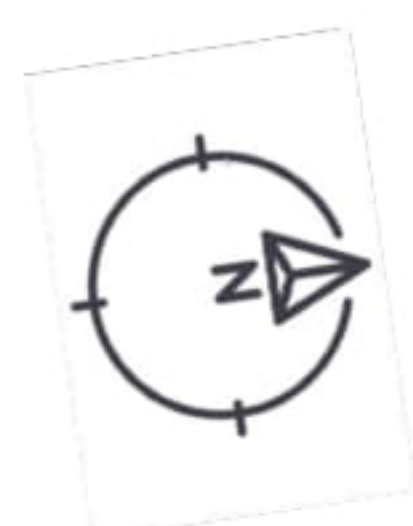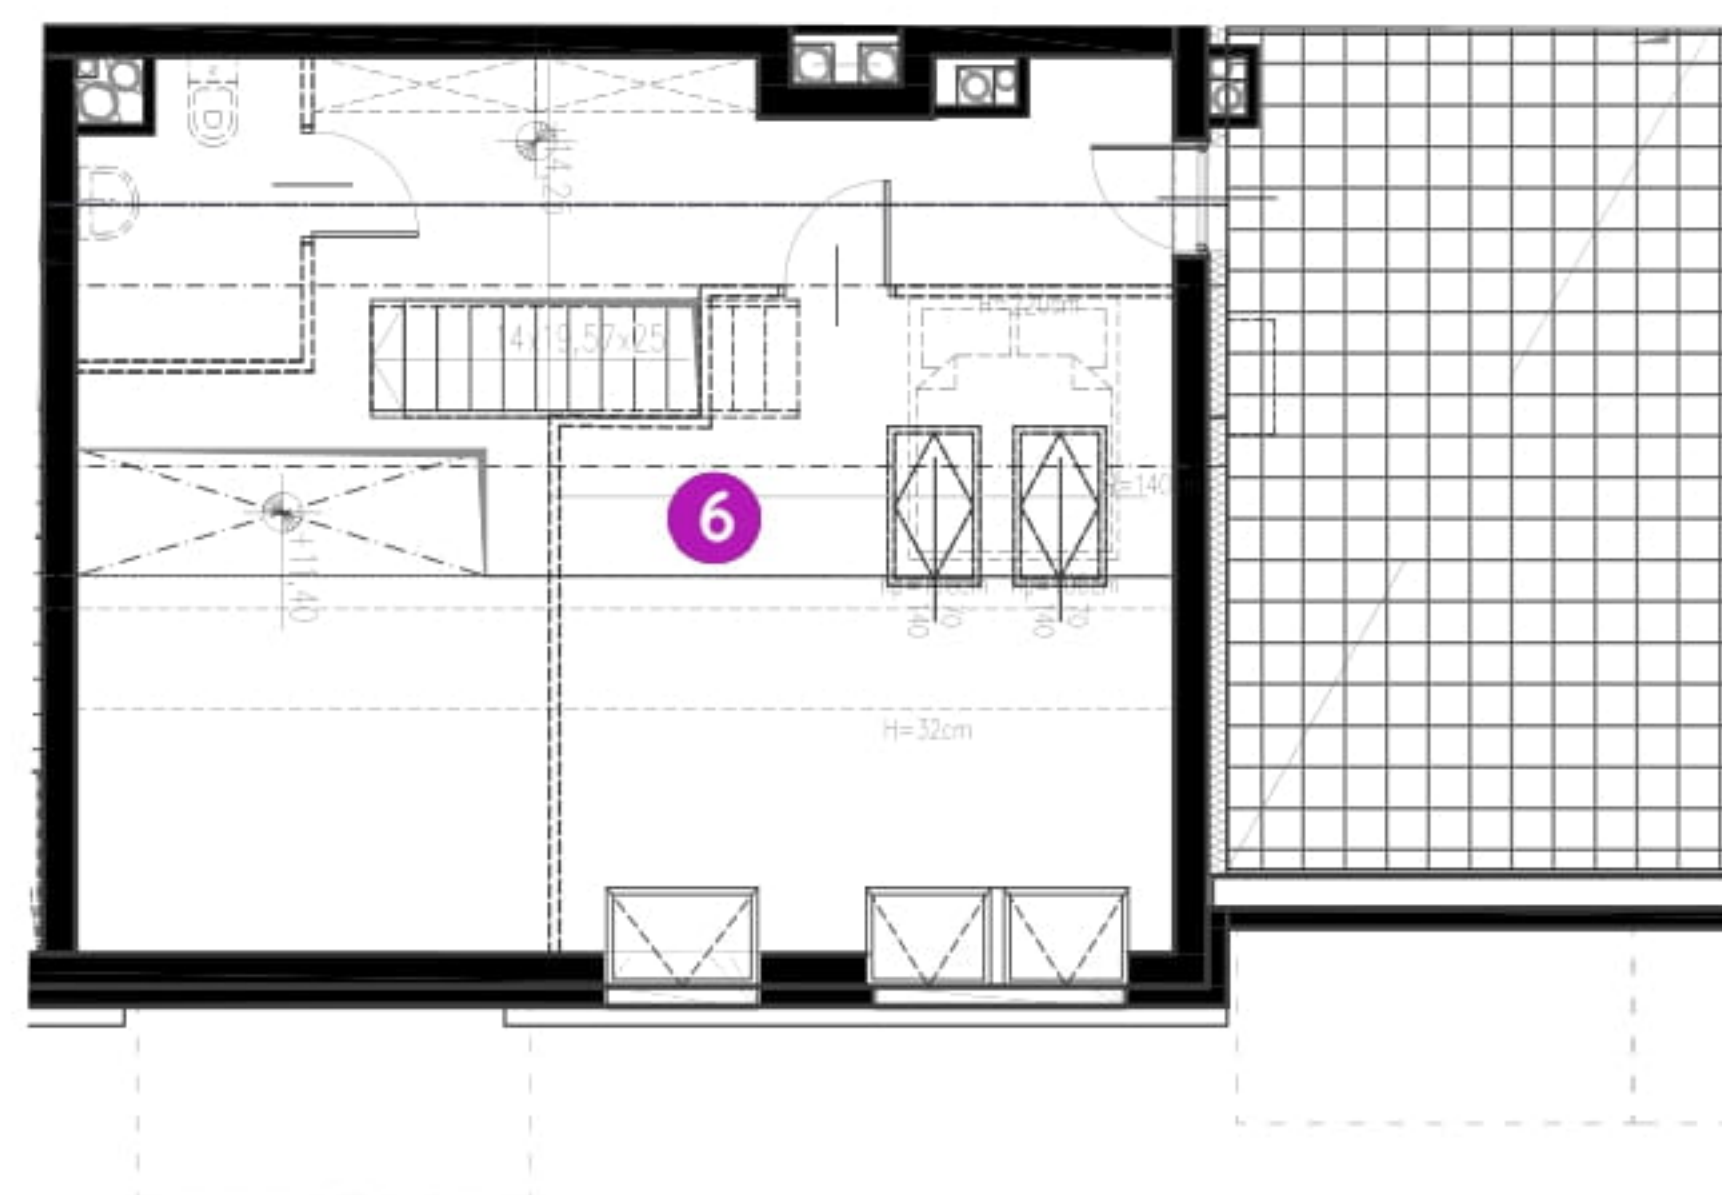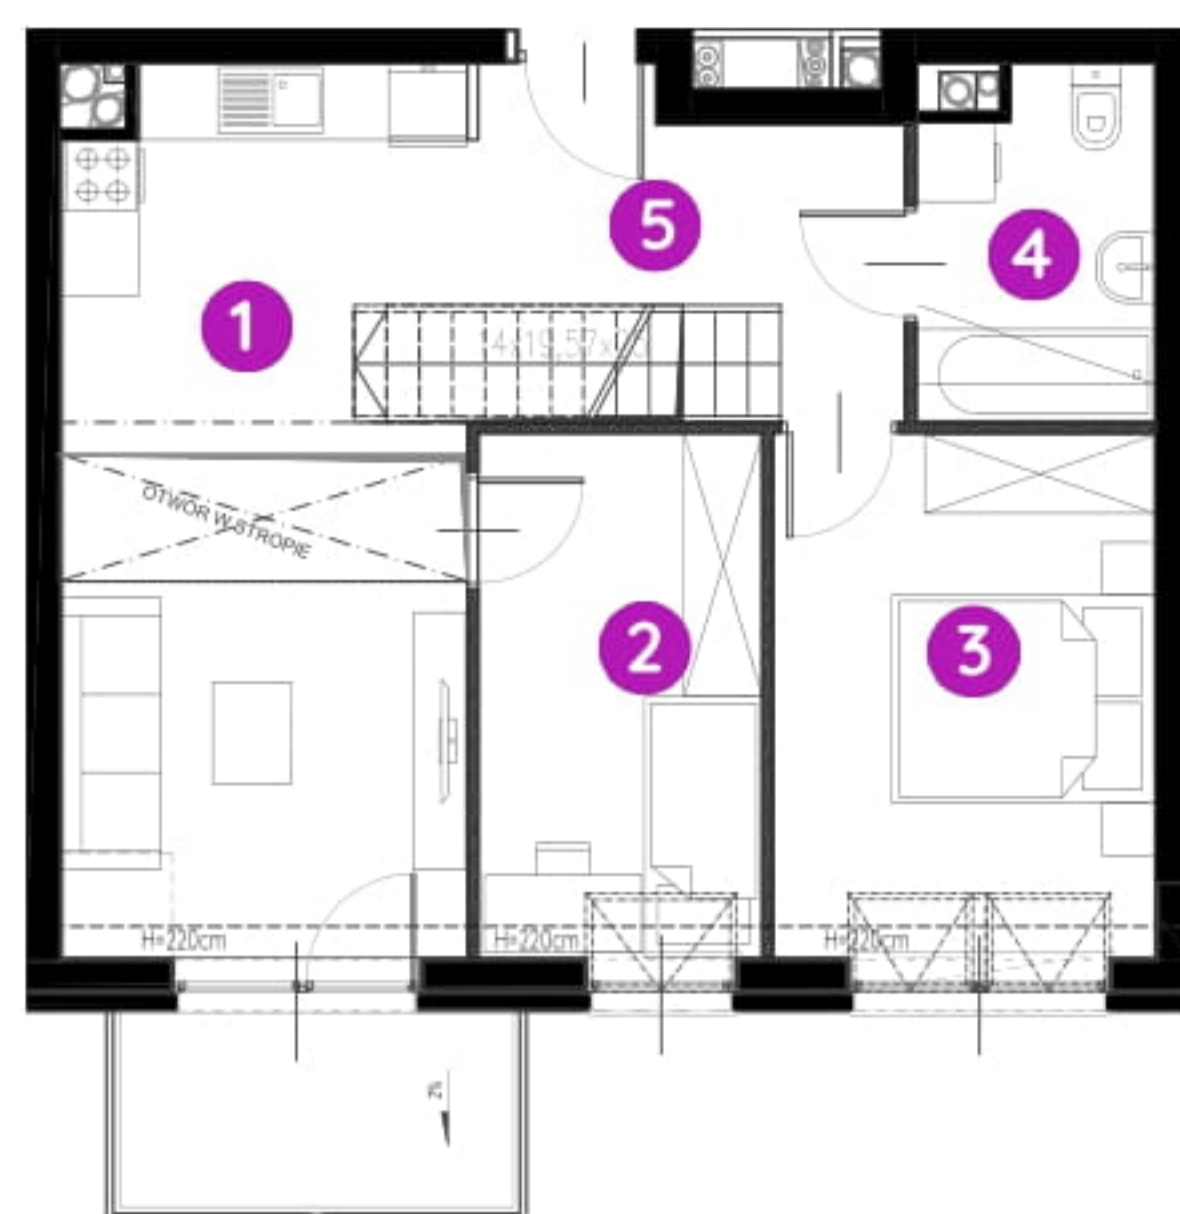

0 1 2 5m

Podziałka podana z tolerancją +/- 5%

Aranżacja mieszkania ma charakter poglądowy.

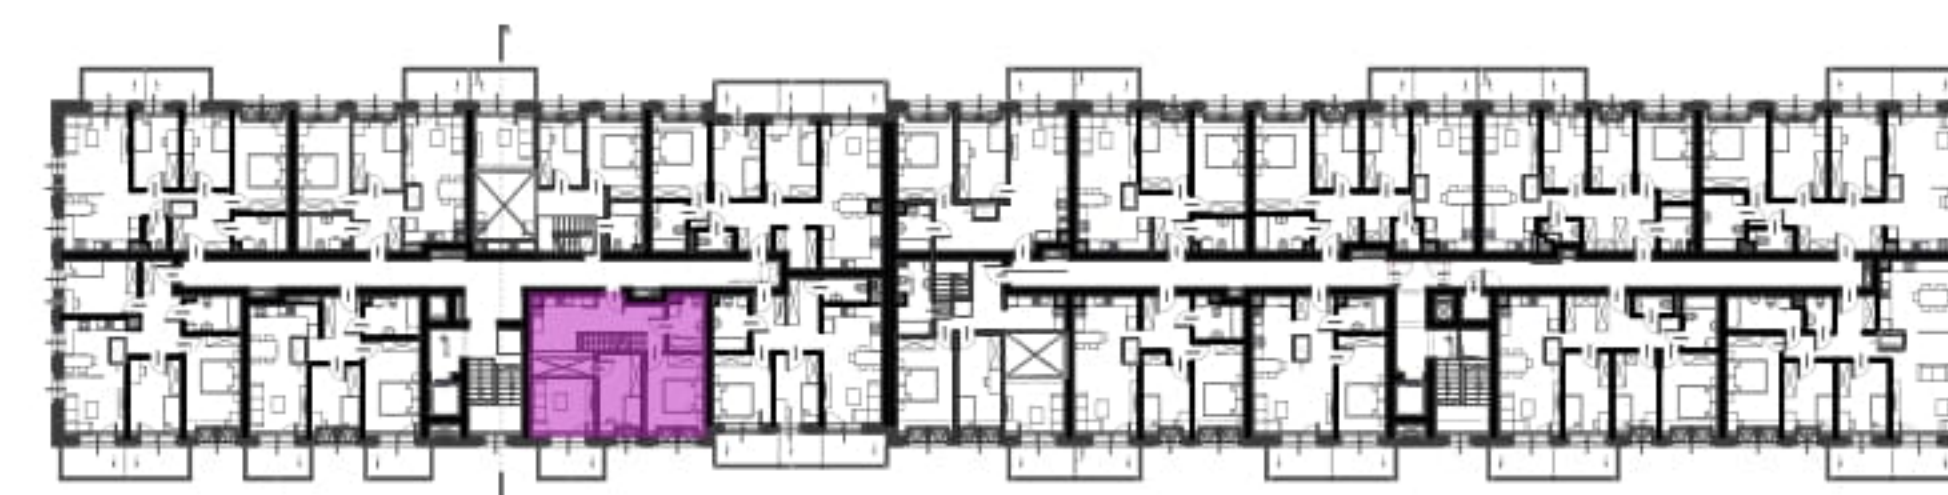

Biuro Sprzedaży: Poznań, ul. Sielawy 25 - T: 061 826 69 84, M: poznan@murapol.pl. Centrala: Bielsko-Biała, ul. Partyzantów 51, T: 33 819 33 33, M: sekretariat@murapol.pl, murapol.pl

UWAGA: Powierzchnia liczona wg PN-ISO 9836; 1997. Na etapie projektu wykonawczego i realizacji obiektu mogą wystąpić korekty w powierzchni lokali i układzie ścian, powierzchnia liczona w stanie wykończonym.

Do obliczeń przyjęto 1,5 cm tynku. Do powierzchni użytkowej lokalu wlicza się powierzchnię pod ścianami działowymi, nadającymi się do demontażu.