




data sporządzenia karty 21.09.2021

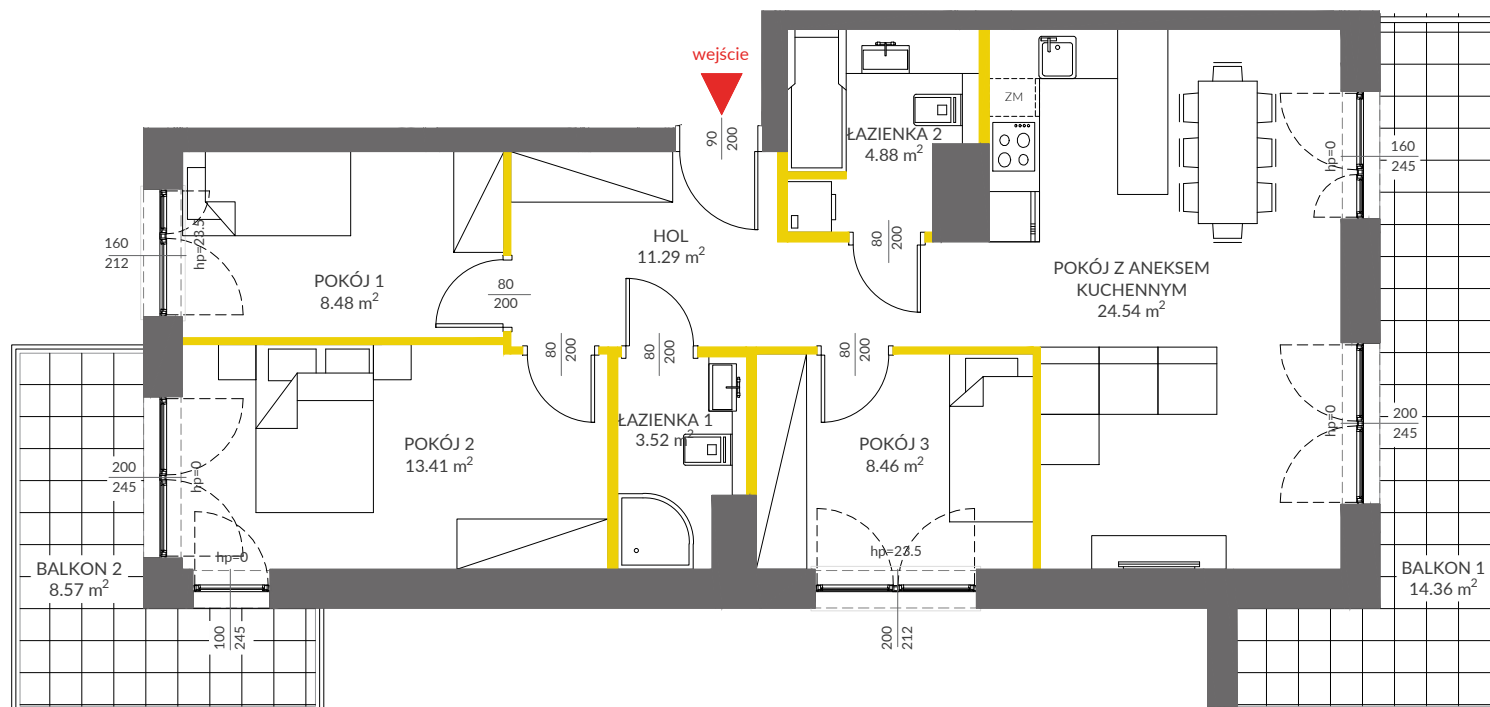

LEGENDA

- ścianki działowe
- ścianki i obudowy pionów instalacyjnych




LOKAL NR 97

PIĘTRO	8
POKOJE	4
KLATKA	3
POWIERZCHNIA ROZLICZENIOWA	76.93 m²
POWIERZCHNIA UŻYTKOWA	74.58 m²

HOL	11.29 m ²
POKÓJ 1	8.48 m ²
POKÓJ 2	13.41 m ²
ŁAZIENKA 1	3.52 m ²
POKÓJ 3	8.46 m ²
ŁAZIENKA 2	4.88 m ²
POKÓJ Z ANEKSEM KUCHENNYM	24.54 m ²
POWIERZCHNIA POD ŚCIANKAMI DZIAŁOWYMI	2.35 m ²

BALKON 1	14.36 m²
BALKON 2	8.57 m²

POŁOŻENIE LOKALU W BUDYNKU:

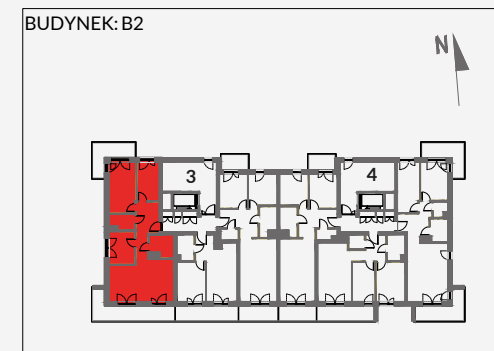

MIESZKANIA POWTARZALNE: -

Adres inwestycji: Kraków, ul. Piasta Kołodzieja 80

BIURO SPRZEDAŻY

12 351 05 01