


## Murapol Matecznia


Kraków | ul. Rydlówka

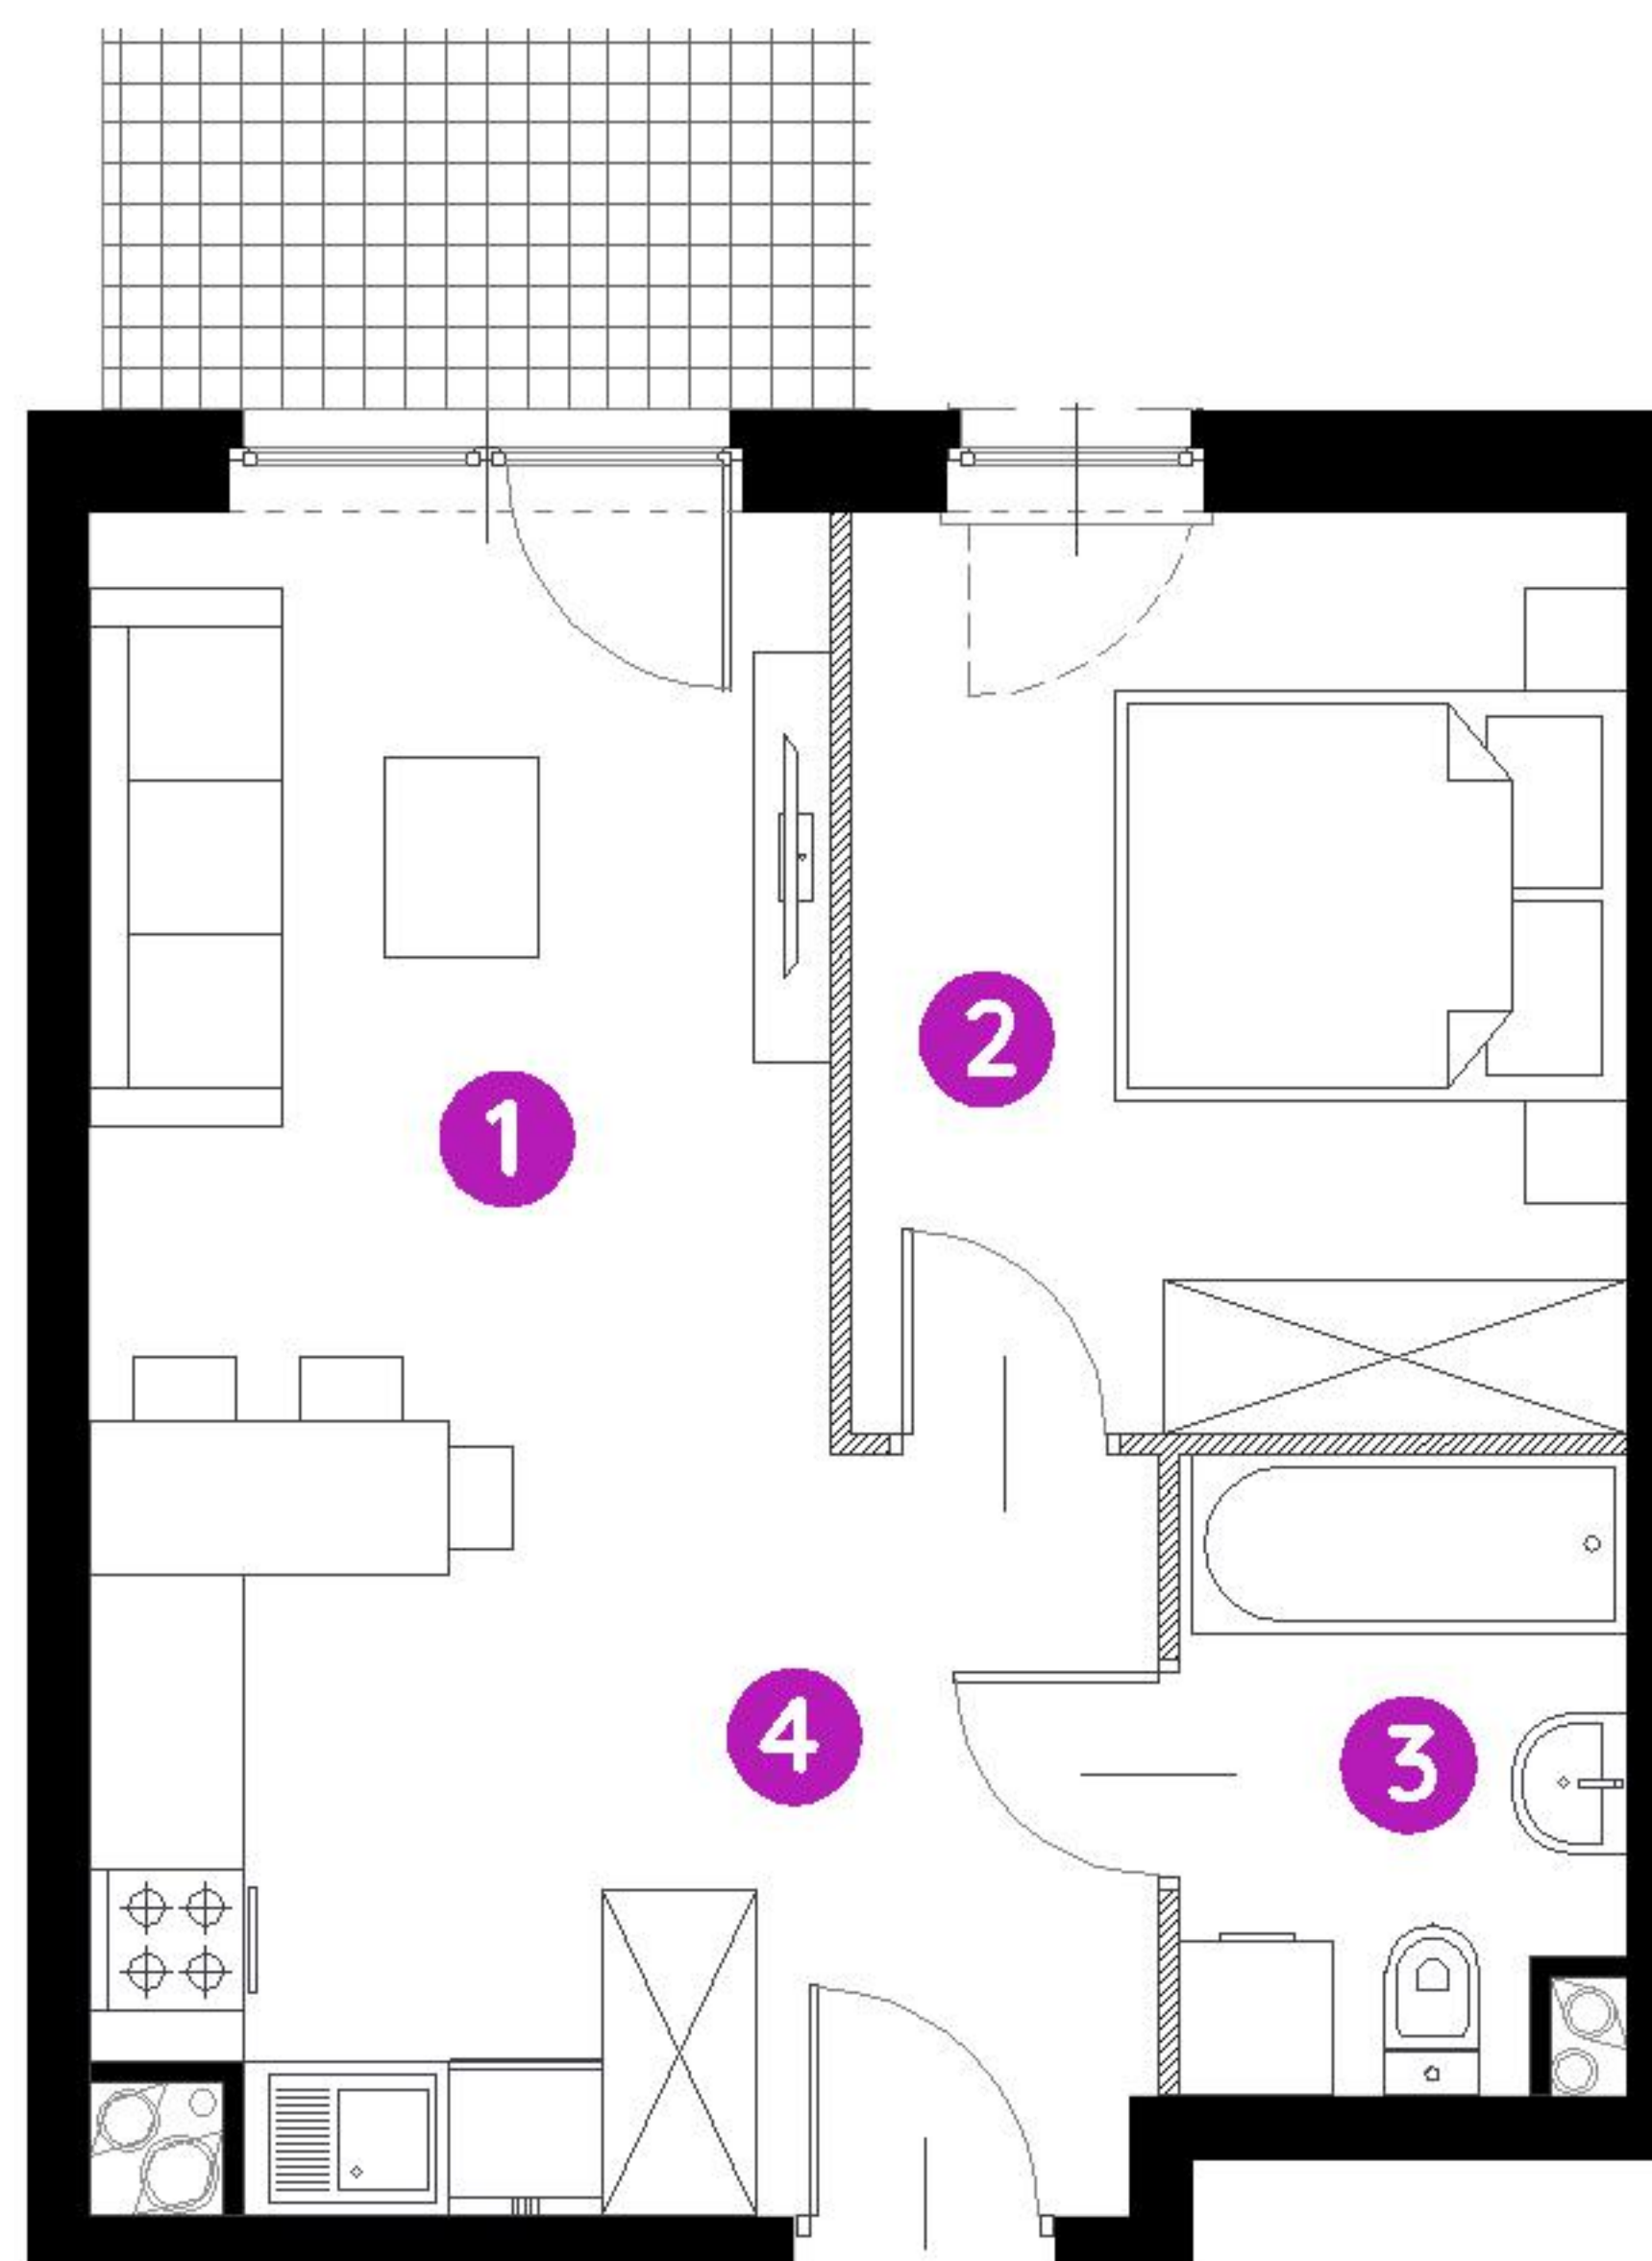

|            |                 |
|------------|-----------------|
| mieszkanie | <b>1.A.0.03</b> |
| piętro     | 0               |
| budynek    | 1               |

|                          |                      |
|--------------------------|----------------------|
| 1. salon z aneksem kuch. | 16,04 m <sup>2</sup> |
| 2. sypialnia             | 10,71 m <sup>2</sup> |
| 3. łazienka              | 4,04 m <sup>2</sup>  |
| 4. przedpokój            | 6,24 m <sup>2</sup>  |

|         |                            |
|---------|----------------------------|
| metraż  | <b>37,03 m<sup>2</sup></b> |
| ogródek | 37,60 m <sup>2</sup>       |
| taras   | 4,50 m <sup>2</sup>        |

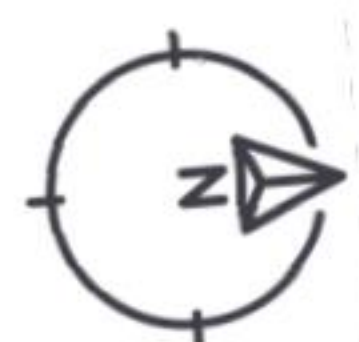

0 1 2 5m

Podziałka podana z tolerancją +/- 5%

Aranżacja mieszkania ma charakter poglądowy.



Biuro Sprzedaży: Kraków, ul. Rydlówka 37 - T: 506 371 434 / 514 601 742, M: [krakow@murapol.pl](mailto:krakow@murapol.pl). Centrala: Bielsko-Biała, ul. Dworkowa 4, T: 33 819 33 33, M: [sekretariat@murapol.pl](mailto:sekretariat@murapol.pl), [murapol.pl](http://murapol.pl)

UWAGA: Powierzchnia liczona wg PN-ISO 9836:2022-07. Na etapie projektu wykonawczego i realizacji obiektu mogą wystąpić korekty w powierzchni lokali i układzie ścian, powierzchnia liczona w stanie wykończonym. Do obliczeń przyjęto 1,5 cm tynku.