


Deweloper:
Biuro Sprzedaży:



Zespół 24 budynków jednorodzinnych
w zabudowie bliźniaczej
oraz 2 budynków wolnostojących
przy ul. Paszkowskiego w Krakowie.

MIESZKANIE NR 25
PARTER
BUDYNEK nr 7

4 POKOJE

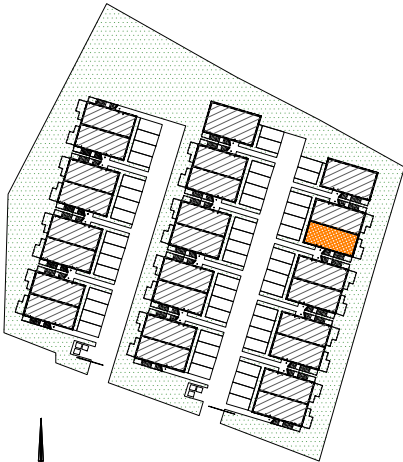

MIESZKANIE nr 25

0.1	WIATROŁAP	3,38 m²
0.2	KOMUNIKACJA	6,43 m²
0.3	SALON / ANEKS KUCH.	22,92 m²
0.4	ŁAZIENKA	3,04 m²
0.5	POKÓJ	8,84 m²
1.1	KOMUNIKACJA	2,09 m²
1.2	SYPIALNIA	6,57 m²
1.3	SYPIALNIA	6,77 m²
1.4	ŁAZIENKA	3,49 m²
RAZEM:		63,53 m²
og.7	OGRÓDEK LOK.	32,70 m²


Powierzchnia pomieszczeń liczona
wg normy PN-ISO 9836; 1997

Powierzchnia mieszkań może ulec zmianie.



Pokazana aranżacja pomieszczeń jest
przykładowa.

Przedstawione plany nie stanowią oferty
handlowej w rozumieniu kodeksu cywilnego.

Główny Projektant:
mgr inż. arch. Marek Skołuba

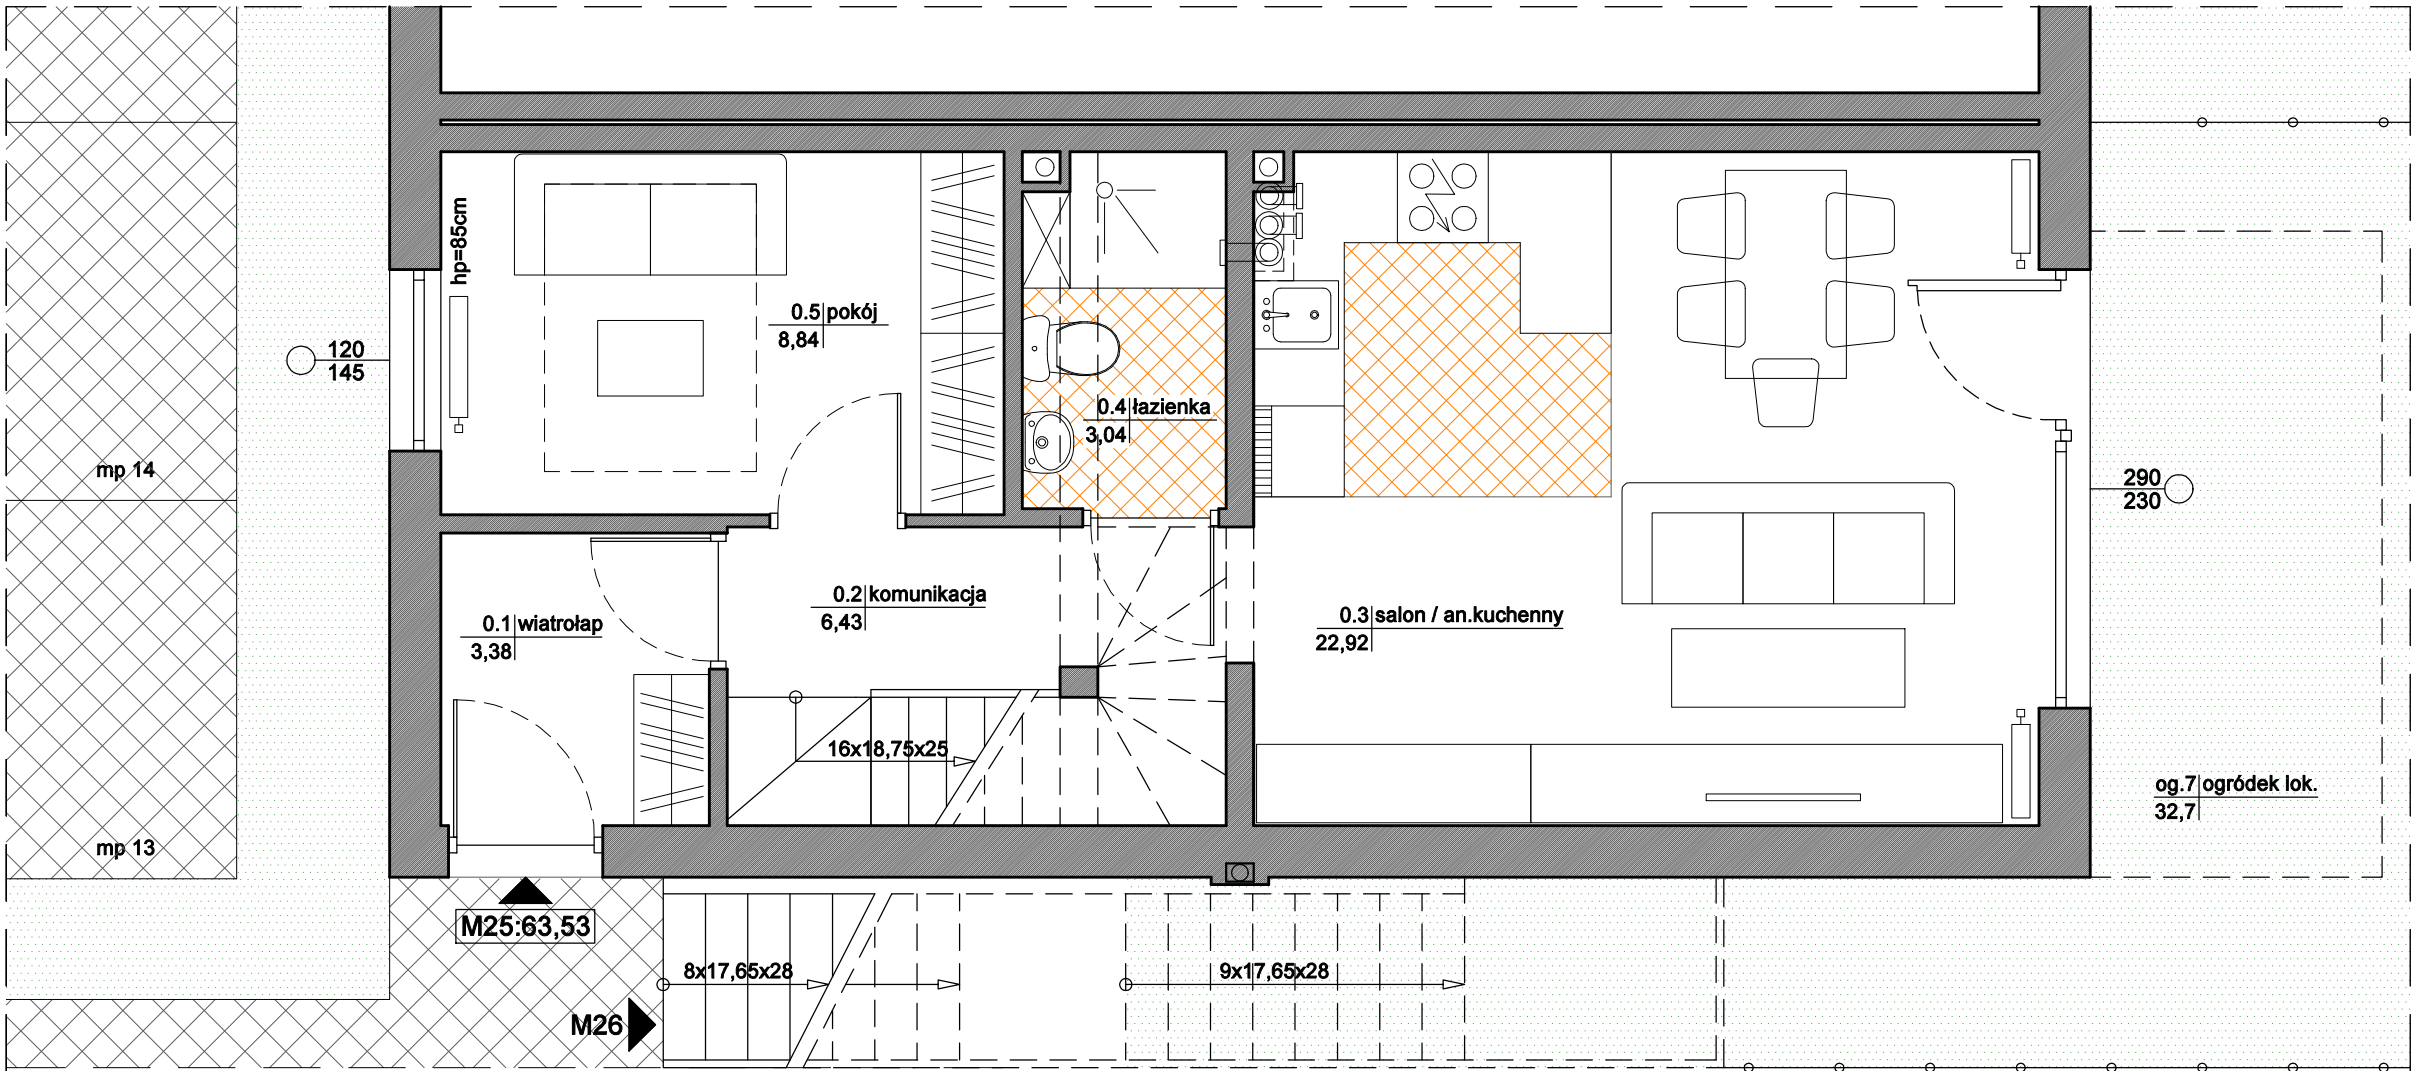

I POZIOM MIESZKANIA

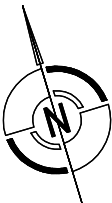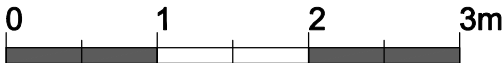

SKALA 1:50


Deweloper:
Biuro Sprzedaży:




Zespół 24 budynków jednorodzinnych
w zabudowie bliźniaczej
oraz 2 budynków wolnostojących
przy ul. Paszkowskiego w Krakowie.

MIESZKANIE NR 25
I PIĘTRO
BUDYNEK nr 7

4 POKOJE

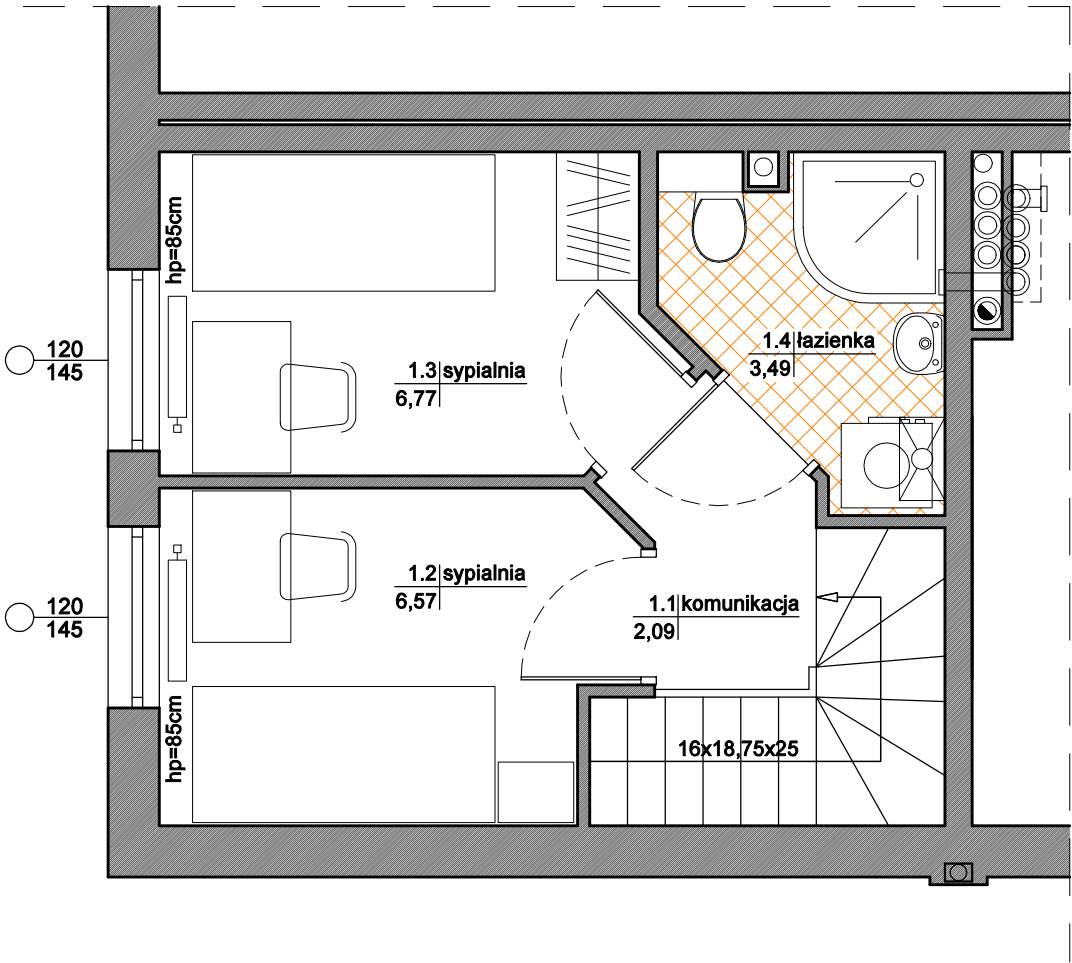

II POZIOM MIESZKANIA

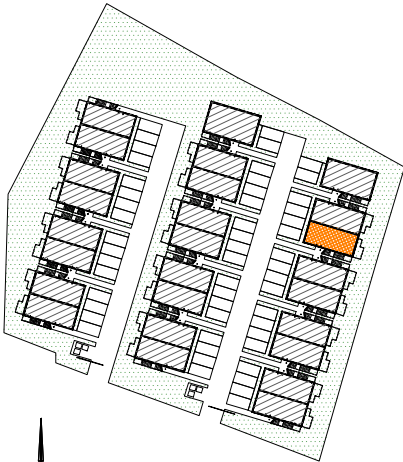

MIESZKANIE nr 25

0.1	WIATROLAP	3,38 m²
0.2	KOMUNIKACJA	6,43 m²
0.3	SALON / ANEKS KUCH.	22,92 m²
0.4	ŁAZIENKA	3,04 m²
0.5	POKÓJ	8,84 m²
1.1	KOMUNIKACJA	2,09 m²
1.2	SYPIALNIA	6,57 m²
1.3	SYPIALNIA	6,77 m²
1.4	ŁAZIENKA	3,49 m²
RAZEM:		63,53 m²
og.7	OGRÓDEK LOK.	32,70 m²


Powierzchnia pomieszczeń liczona
wg normy PN-ISO 9836; 1997

Powierzchnia mieszkań może ulec zmianie.

Pokazana aranżacja pomieszczeń jest
przykładowa.

Przedstawione plany nie stanowią oferty
handlowej w rozumieniu kodeksu cywilnego.

Główny Projektant:
mgr inż. arch. Marek Skołuba

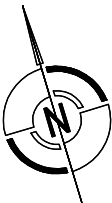

SKALA 1:50