

DRAGO

A99


119,24m²

PIĘTRO 8

NUMER MIESZKANIA


POWIERZCHNIA UŻYTKOWA

KONDYGNACJA

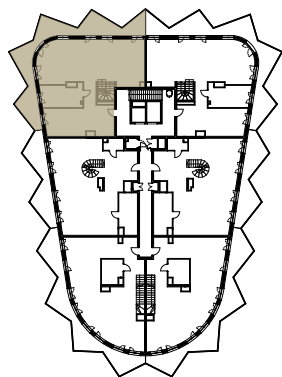

PIĘTRO 8		MIESZKANIE A99
01	Salon z aneksem kuchennym	105,92
02	Łazienka	13,32

POWIERZCHNIA UŻYTKOWA		119,24m ²
L	LOGGIA	44,21m ²
POWIERZCHNIA PRZEZNACZONA DO MODYFIKACJI		0 m ²
SUMA POWIERZCHNI		119,24m ²

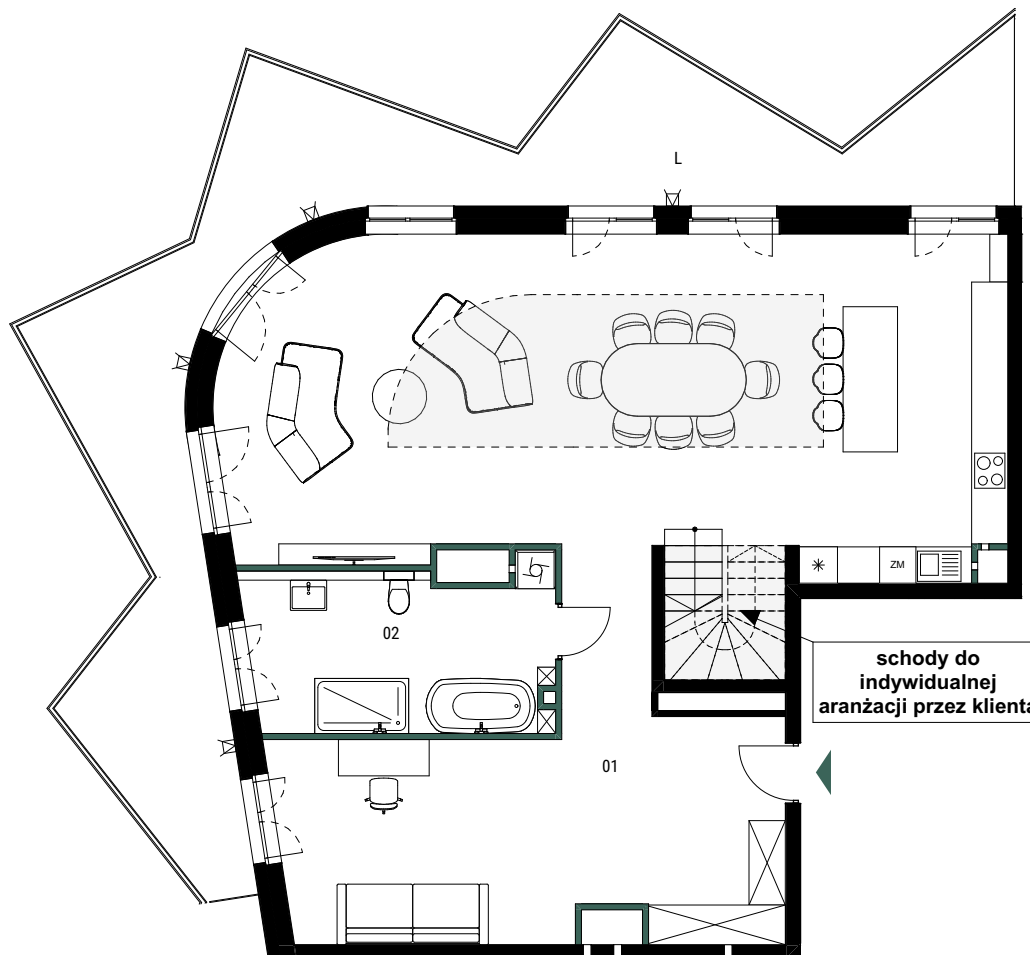

ŚCIANY DZIAŁOWE DO MODYFIKACJI
ŚCIANY DZIAŁOWE

schody do indywidualnej aranżacji przez klienta

0 1 2 3 4m
skala 1:125

1. Wymiary balkonów, tarasów, ogródków, lokalizacja przyborów sanitarnych i inne podano na podstawie projektu budowlanego. W toku budowy mogą wystąpić różnice w stosunku do stanu wynikającego z projektu, wynikające ze specyfikacji prac budowlanych.
2. Przedstawiona aranżacja lokalu jest przykładowa, rysunki w tym zakresie mają charakter poglądowy oraz informacyjny i nie stanowią oferty w rozumieniu Kodeksu Cywilnego.
3. Powierzchnia użytkowa lokali oraz pomieszczeń określana jest przy uwzględnieniu treści Polskiej Normy PN-ISO 9836:2015-12.
4. Powierzchnia użytkowa nie uwzględnia powierzchni elementów przeznaczonych do modyfikacji (rury, kanały, ścianki działowe), oraz powierzchni otworów, drzwi i okien.
5. Pralka zlokalizowana przy umywalce jest w zabudowie.
6. Przedstawione schody na rzucie do własnego wykonania według indywidualnej aranżacji klienta.



BANACHA ANTRANS INVEST
SP. Z O.O.
32-300 Olkusz
ul. Zagaje 2A

www.antransinvest.pl



DRAGO

AA99


52,18 m²

ANTRESOLA

NUMER MIESZKANIA

SUMA POWIERZCHNI ANTRESOLI


KONDYGNACJA

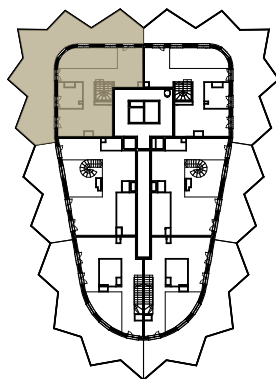

ANTRESOLA		MIESZKANIE A99
01	Antresola	52,18

POWIERZCHNIA UŻYTKOWA	0 m ²
T TARAS	89,06 m ²
POWIERZCHNIA PRZEZNACZONA DO MODYFIKACJI	0 m ²
SUMA POWIERZCHNI ANTRESOLI	52,18 m ²

 ŚCIANY DZIAŁOWE DO MODYFIKACJI
 ŚCIANY DZIAŁOWE

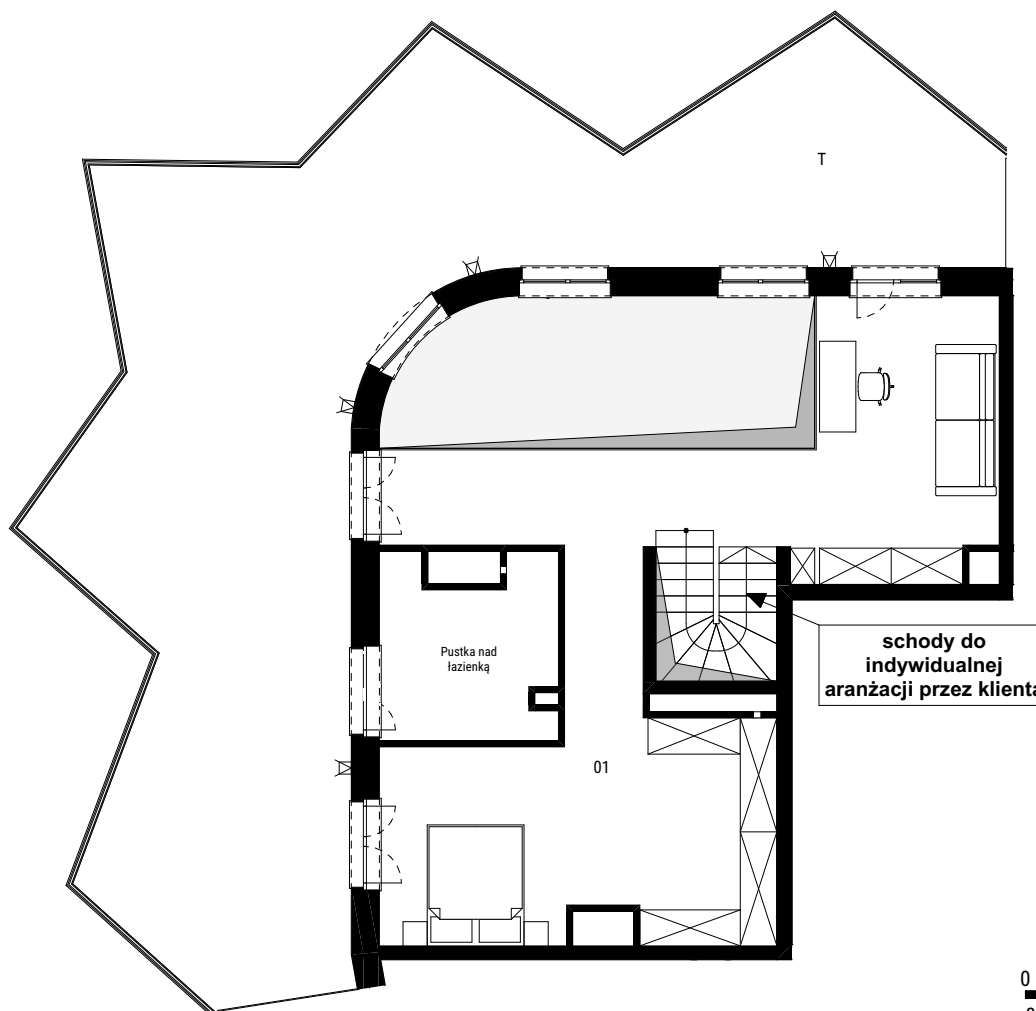

0 1 2 3 4m
skala 1:125

1. Wymiary balkonów, tarasów, ogródków, lokalizacja przyborów sanitarnych i inne podano na podstawie projektu budowlanego. W toku budowy mogą wystąpić różnice w stosunku do stanu wynikającego z projektu, wynikające ze specyfikacji prac budowlanych.
2. Przedstawiona aranżacja lokalu jest przykładowa, rysunki w tym zakresie mają charakter poglądowy oraz informacyjny i nie stanowią oferty w rozumieniu Kodeksu Cywilnego.
3. Powierzchnia użytkowa lokali oraz pomieszczeń określana jest przy uwzględnieniu treści Polskiej Normy PN-ISO 9836:2015-12. Powierzchnia użytkowa nie uwzględnia powierzchni elementów przeznaczonych do modyfikacji (rury, kanały, ścianki działowe), oraz powierzchni otworów, drzwi i okien.
4. Pralka zlokalizowana przy umywalce jest w zabudowie.
5. Przedstawione schody na rzucie do własnego wykonania według indywidualnej aranżacji klienta.



BANACHA ANTRANS INVEST
SP. Z O.O.
32-300 Olkusz
ul. Zagaje 2A

www.antransinvest.pl

