

Mieszkanie F.1.02



BULVAR APARTMENTS

KOMPLEKS BUDYNKÓW APARTAMENTOWYCH

BUDYNEK F PARTER

Powierzchnia wewnętrzna **59,02 m²**

Powierzchnia pomieszczeń **57,58 m²**

1	Przedpokój	12,05 m ²
2	Pokój dzienny z aneksem kuchennym	28,34 m ²
3	Pokój 1	12,98 m ²
4	Łazienka	4,21 m ²

Powierzchnia pod ściankami z możliwością wyburzenia 1,44 m²

Ogródek 24,81 m²

— Ściana z możliwością rozbiórki




— Ściana bez możliwości rozbiórki

INWESTOR - KONSORCJUM FIRM:

GÓRSKI

RWS
INWESTYCYJNY GRUPOWY

INTUO
GRUPA DEWELOPERSKA

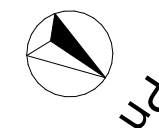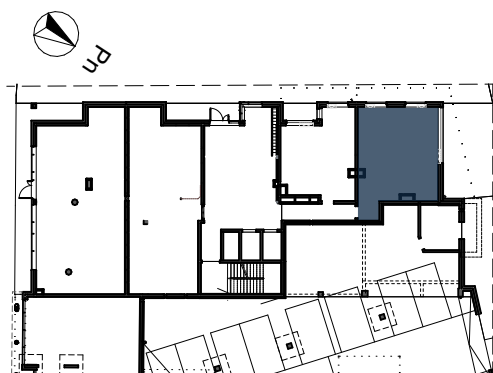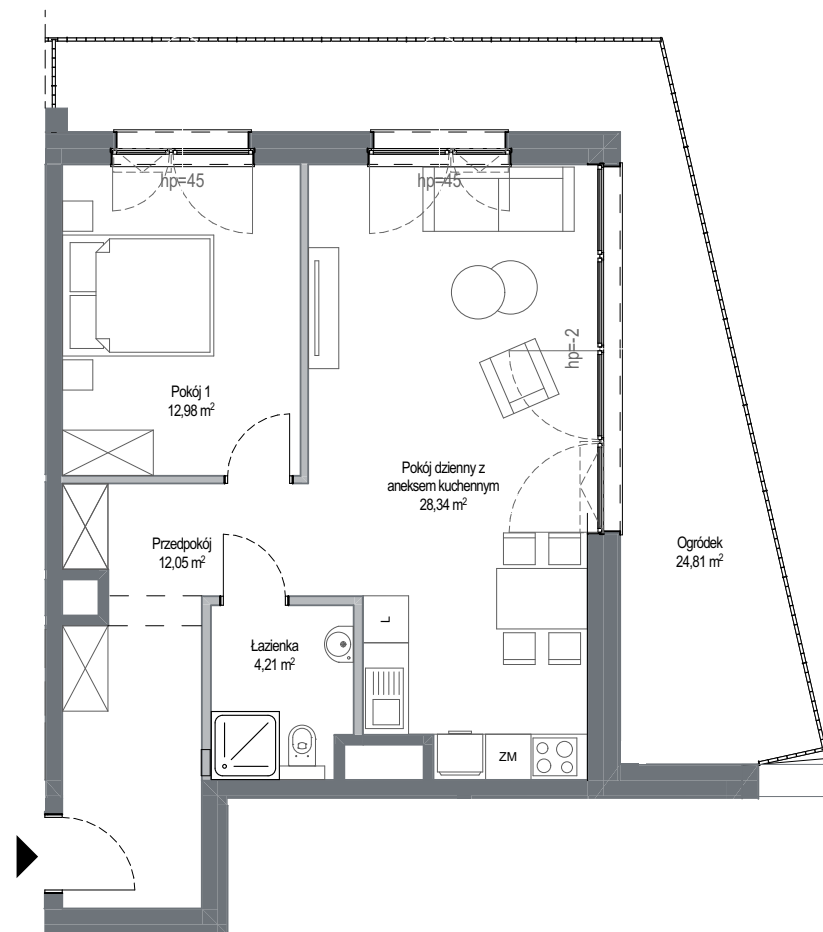

SKALA 1:100



Wyposażenie i standard wykończenia określa załącznik nr 2 do umowy. Kształt i wielkość balkonów (tarasów i loggi) oraz pionów went. może ulec zmianie. Niniejsza karta mieszkaniowa jest jedynie informacją handlową i nie stanowi oferty w rozumieniu art. 66 ust 1 Kodeksu Cywilnego.