

3 pokoje z aneksem | 53.68 m²

Budynek **A**
Mieszkanie **108**
Piętro **5**
Liczba pokoi **3**

Zestawienie powierzchni

Powierzchnia użytkowa	53.68 m ²
Pow. ścian do demontażu	1.10 m ²
Powierzchnia łączna	54.78 m ²

Zestawienie pomieszczeń


hol	3.95 m ²
pokój z aneksem	19.32 m ²
pokój	13.56 m ²
pokój	10.15 m ²
łazienka	4.51 m ²
korytarz	2.19 m ²
loggia	4.29 m ²

Schemat budynku

ul. Posag 7 Panien



ul. Karola Taylora

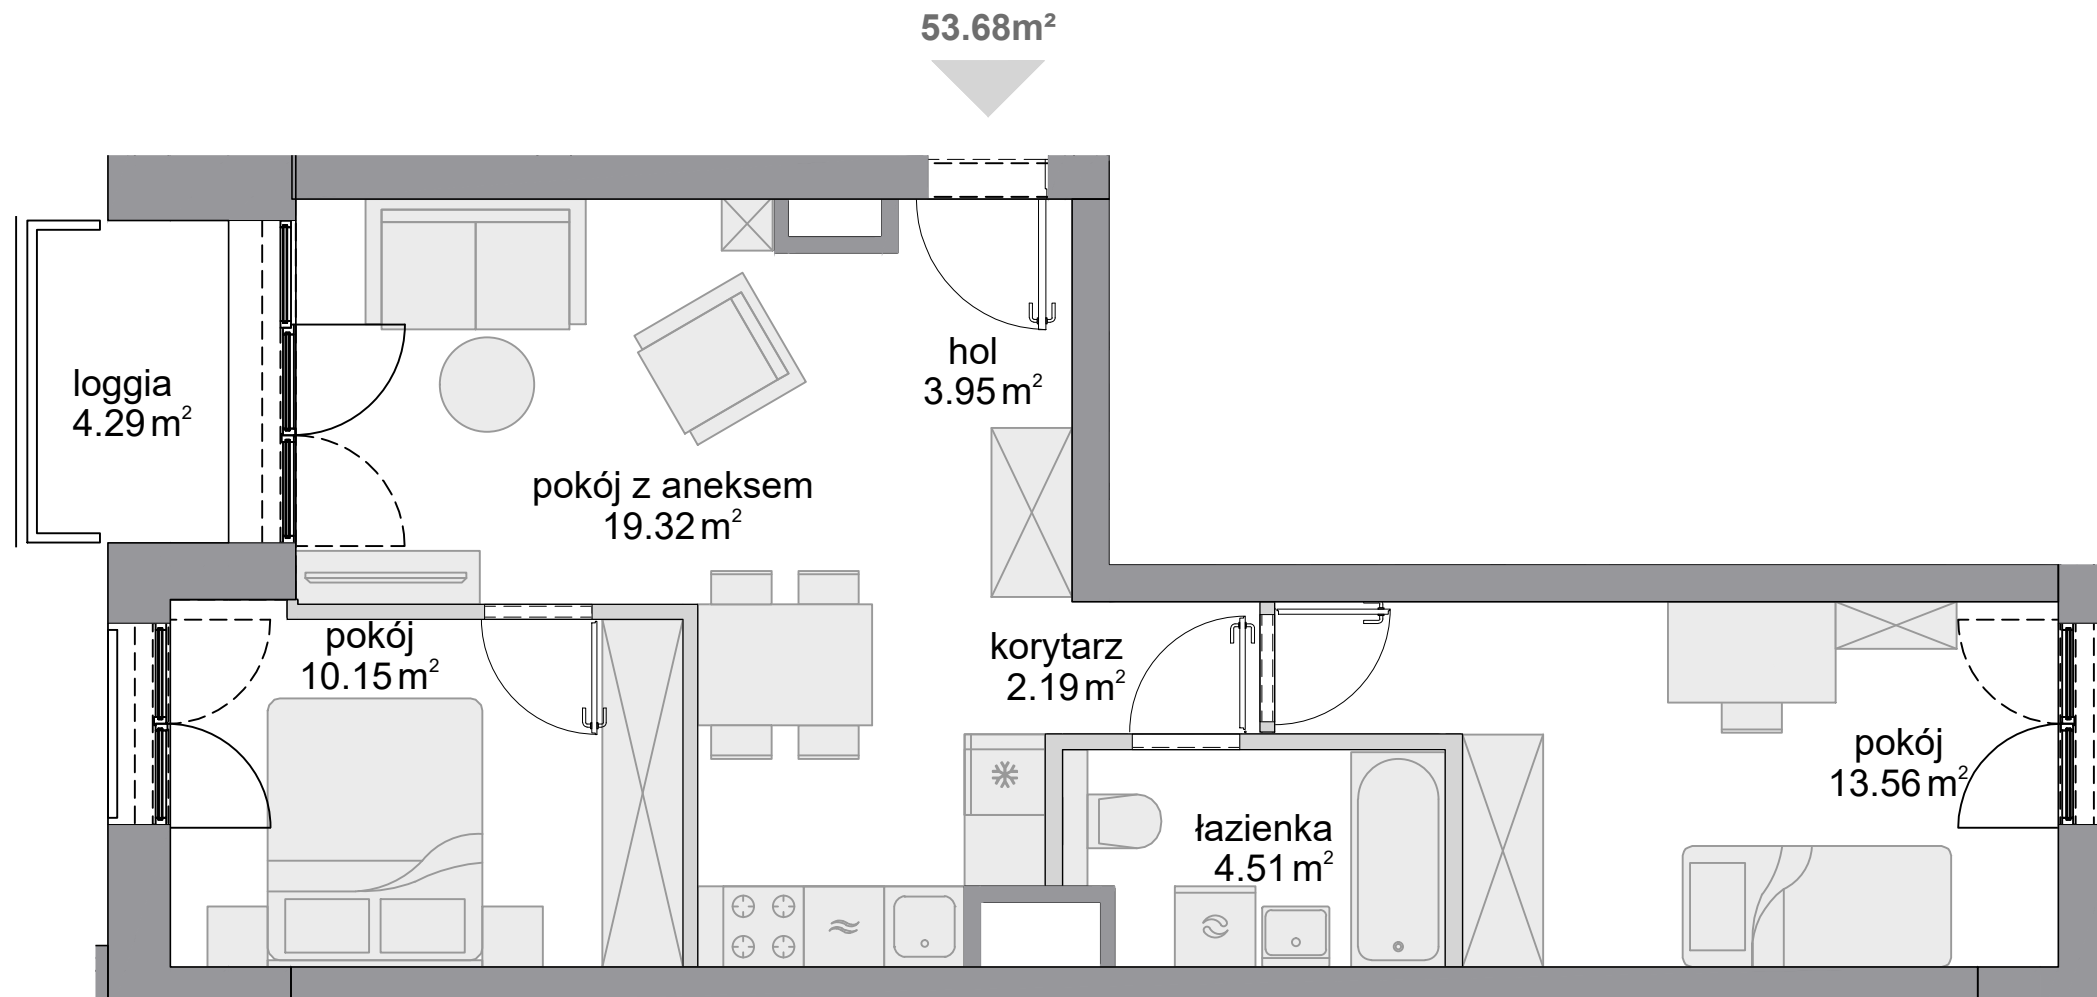

SKALA: 0 100 200

■ ściany niedemontowalne □ ściany z możliwością demontażu

KARTA KATALOGOWA OPRACOWANA NA PODSTAWIE PROJEKTU BUDOWLANEGO, W LOKALACH MOGĄ WYSTĄPIĆ ZMIANY WPROWADZONE NA ETAPIE PROJEKTU WYKONAWCZEGO. WYMIARY I POWIERZCHNIE SĄ LICZONE WEDŁUG ROZPORZĄDZENIA MINISTRA ROZWOJU Z DNIA 11 WRZEŚNIA 2020 R. W SPRAWIE SZCZEGÓŁOWEGO ZAKRESU I FORMY PROJEKTU BUDOWLANEGO, ZGODNIE Z ZASADAMI ZAWARTYMI W POLSKIEJ NORMIE PN-ISO 9836:2022-07. OSTATECZNA POWIERZCHNIA ZOSTANIE OBLICZONA NA PODSTAWIE POMIARU POWYKONAWCZEGO, ZGODNIE Z POWYŻEJ WYMIENIONĄ NORMĄ. ARANŻACJA MIESZKANIA (T.J. DRZWI WEWNĘTRZNE, MEBLE, SPRZĘT AGD I RTV) MA CHARAKTER POGLĄDOWY I NIE STANOWI WYPOSAŻENIA LOKALU W STANDARDZIE OFEROWANYM DO SPRZEDAŻY. POMIARÓW POD ZAKUP MEBLI URZĄDZEŃ I WYPOSAŻENIA NALEŻY DOKONAĆ Z NATURY, PO ZAKOŃCZENIU REALIZACJI.