

NARAMOWICKA

N172

lokal 3.03

nr na projekcie A1-3.03


Lokal mieszkalny
zamieszkania zbiorowego

1 pokojowy **34,31 m²**

pom. mieszk. 2 os.	30,57
łazienka	3,74

3 PIĘTRO


usytuowanie lokalu na kondygnacji

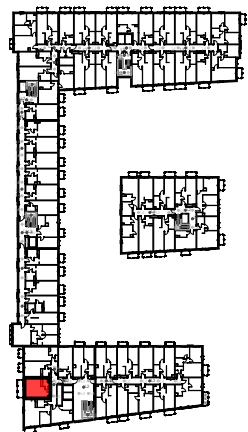

UWAGA: POWIERZCHNIE POMIESZCZEŃ NA RYSUNKU
PODANO WG NORMY - ISO 9836-2015-12

Niniejsza karta katalogowa ma charakter poglądowy i nie stanowi oferty w
rozumieniu przepisów Kodeksu Cywilnego

biuro sprzedaży
Naramowicka 172 sp. z o.o.
ul. Św. Marcin 11A/17
61-803 Poznań

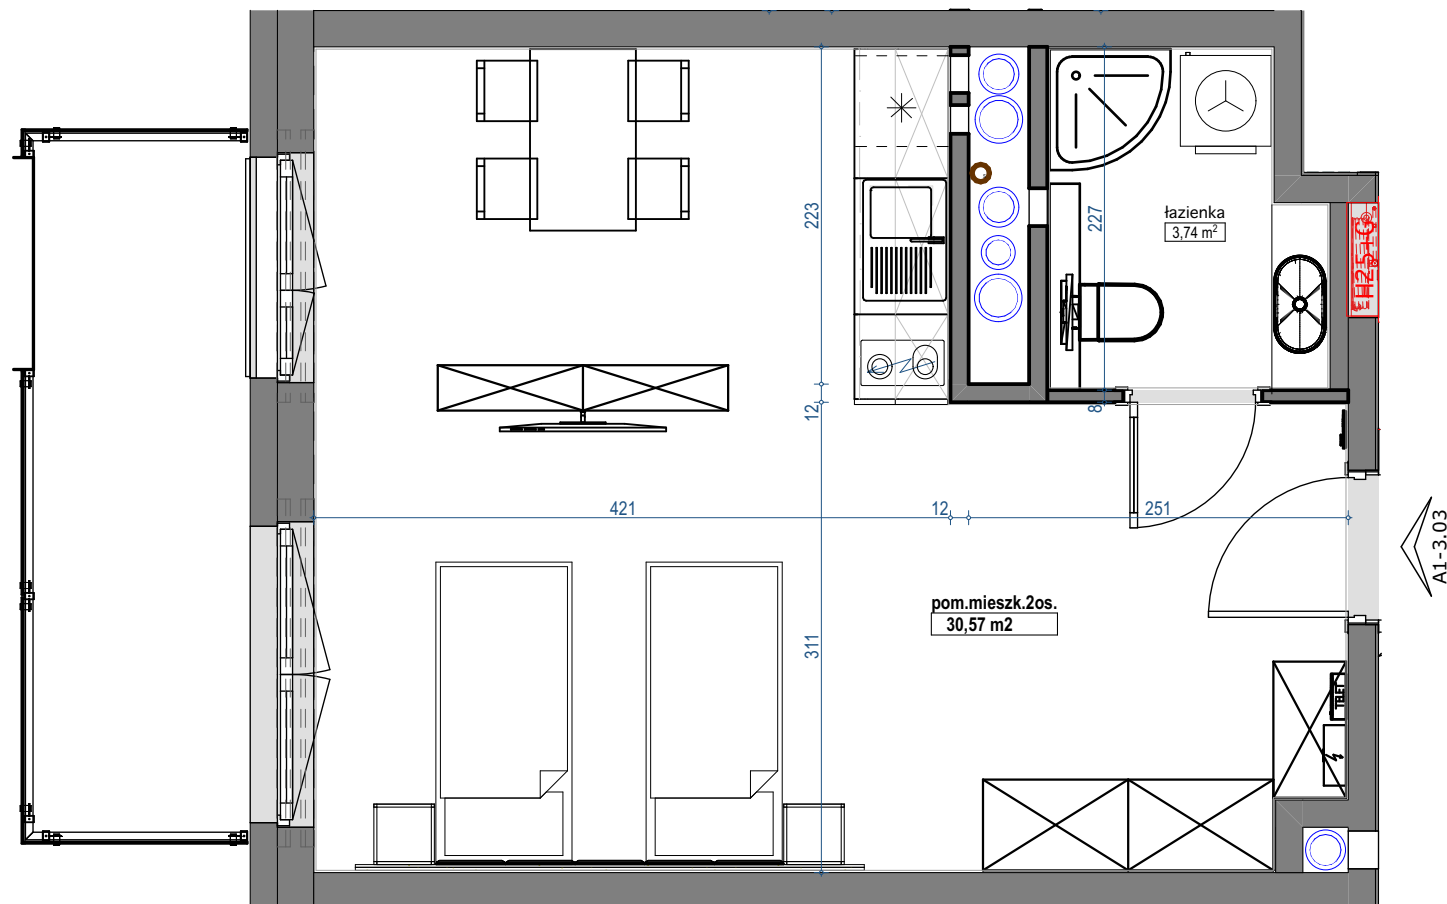

skala 1:50

