
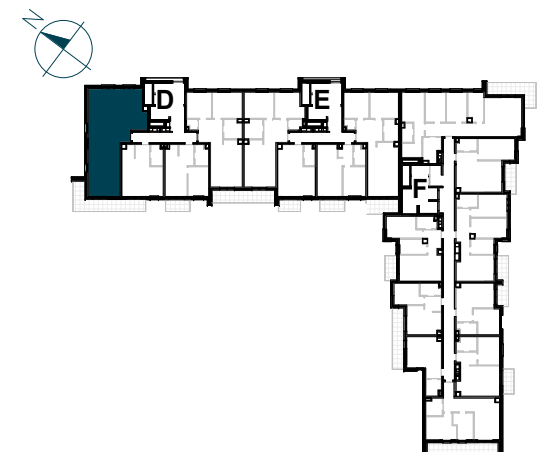


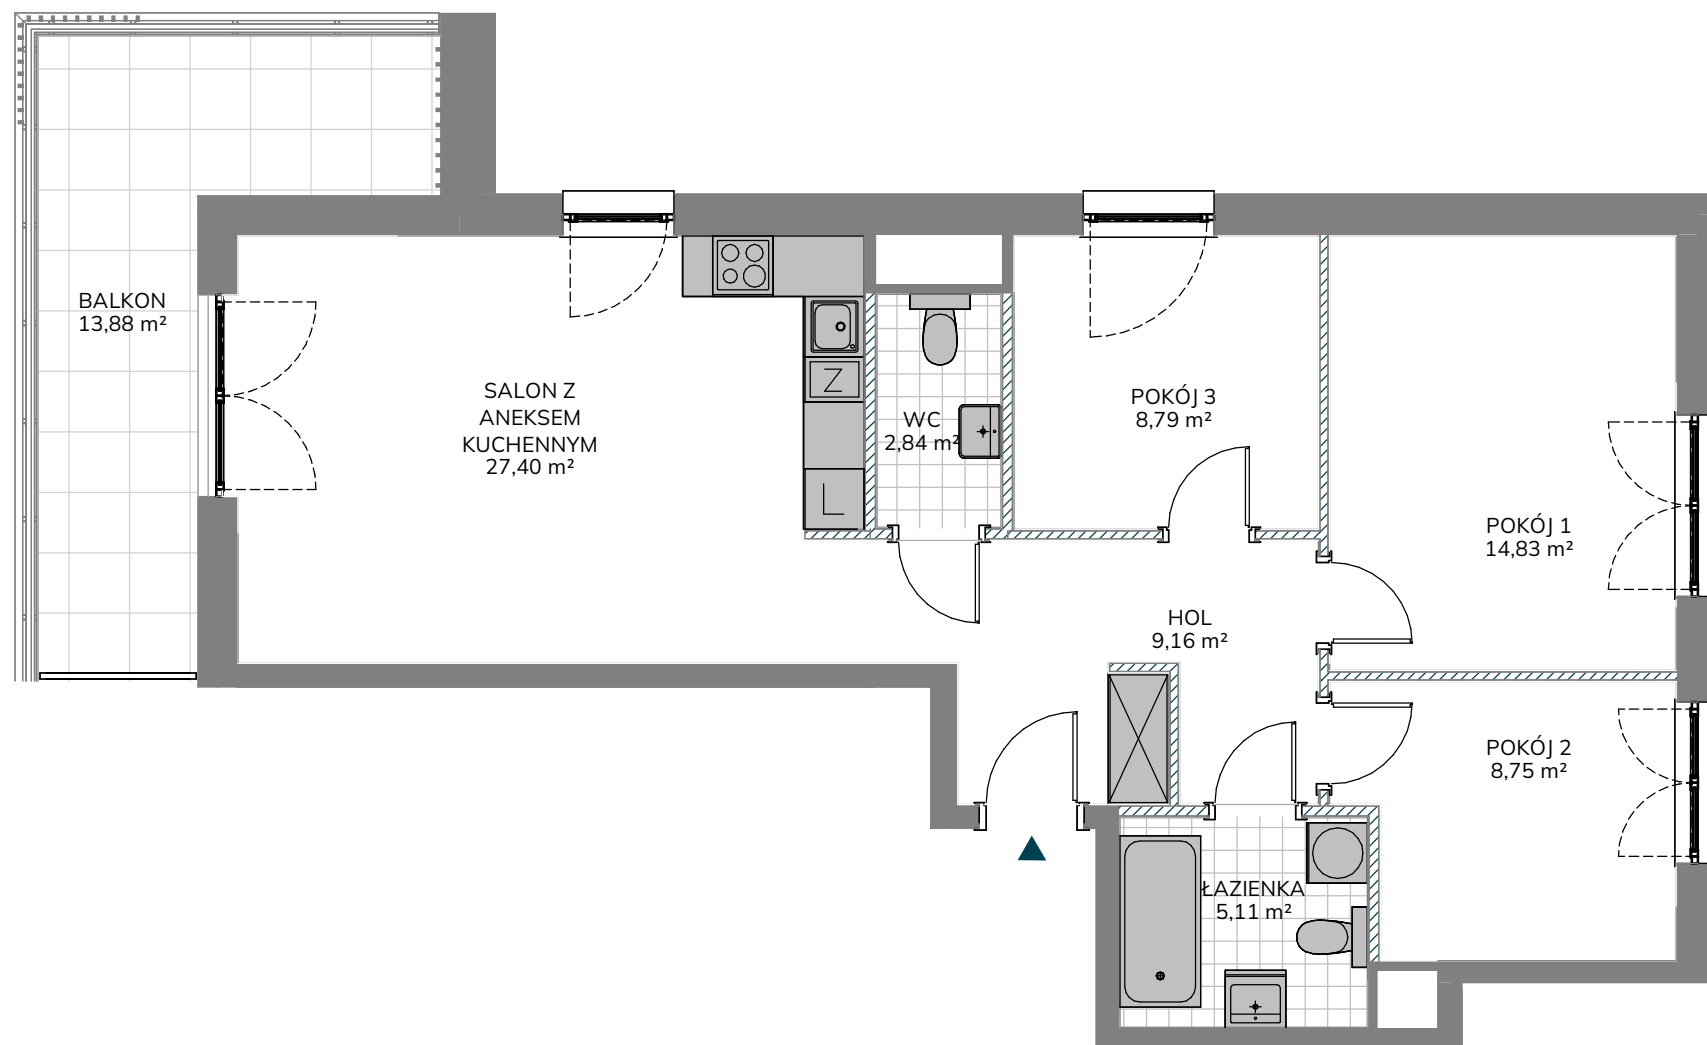

NR LOKALU MIESZKALNEGO D/08

KLATKA D

PIĘTRO 2

LICZBA POKOI 4

ZESTAWIENIE POWIERZCHNI

HOL 9,16 m²

SALON Z ANEKSEM KUCHENNYM 27,40 m²

POKÓJ 1 14,83 m²

POKÓJ 2 8,75 m²

POKÓJ 3 8,79 m²

ŁAZIENKA 5,11 m²

WC 2,84 m²

POWIERZCHNIA UŻYTKOWA
LOKALU MIESZKALNEGO 76,88 m²

POWIERZCHNIA POD ŚCIANKAMI
DZIAŁOWYMI 2,92 m²

POWIERZCHNIA LOKALU
MIESZKALNEGO 79,80 m²

BALKON 13,88 m²