


VILLA CAMPINA ETAP VIII, OŻARÓW MAZOWIECKI  
SZEREG I 01, DZIAŁKA 222, DOM - S 184

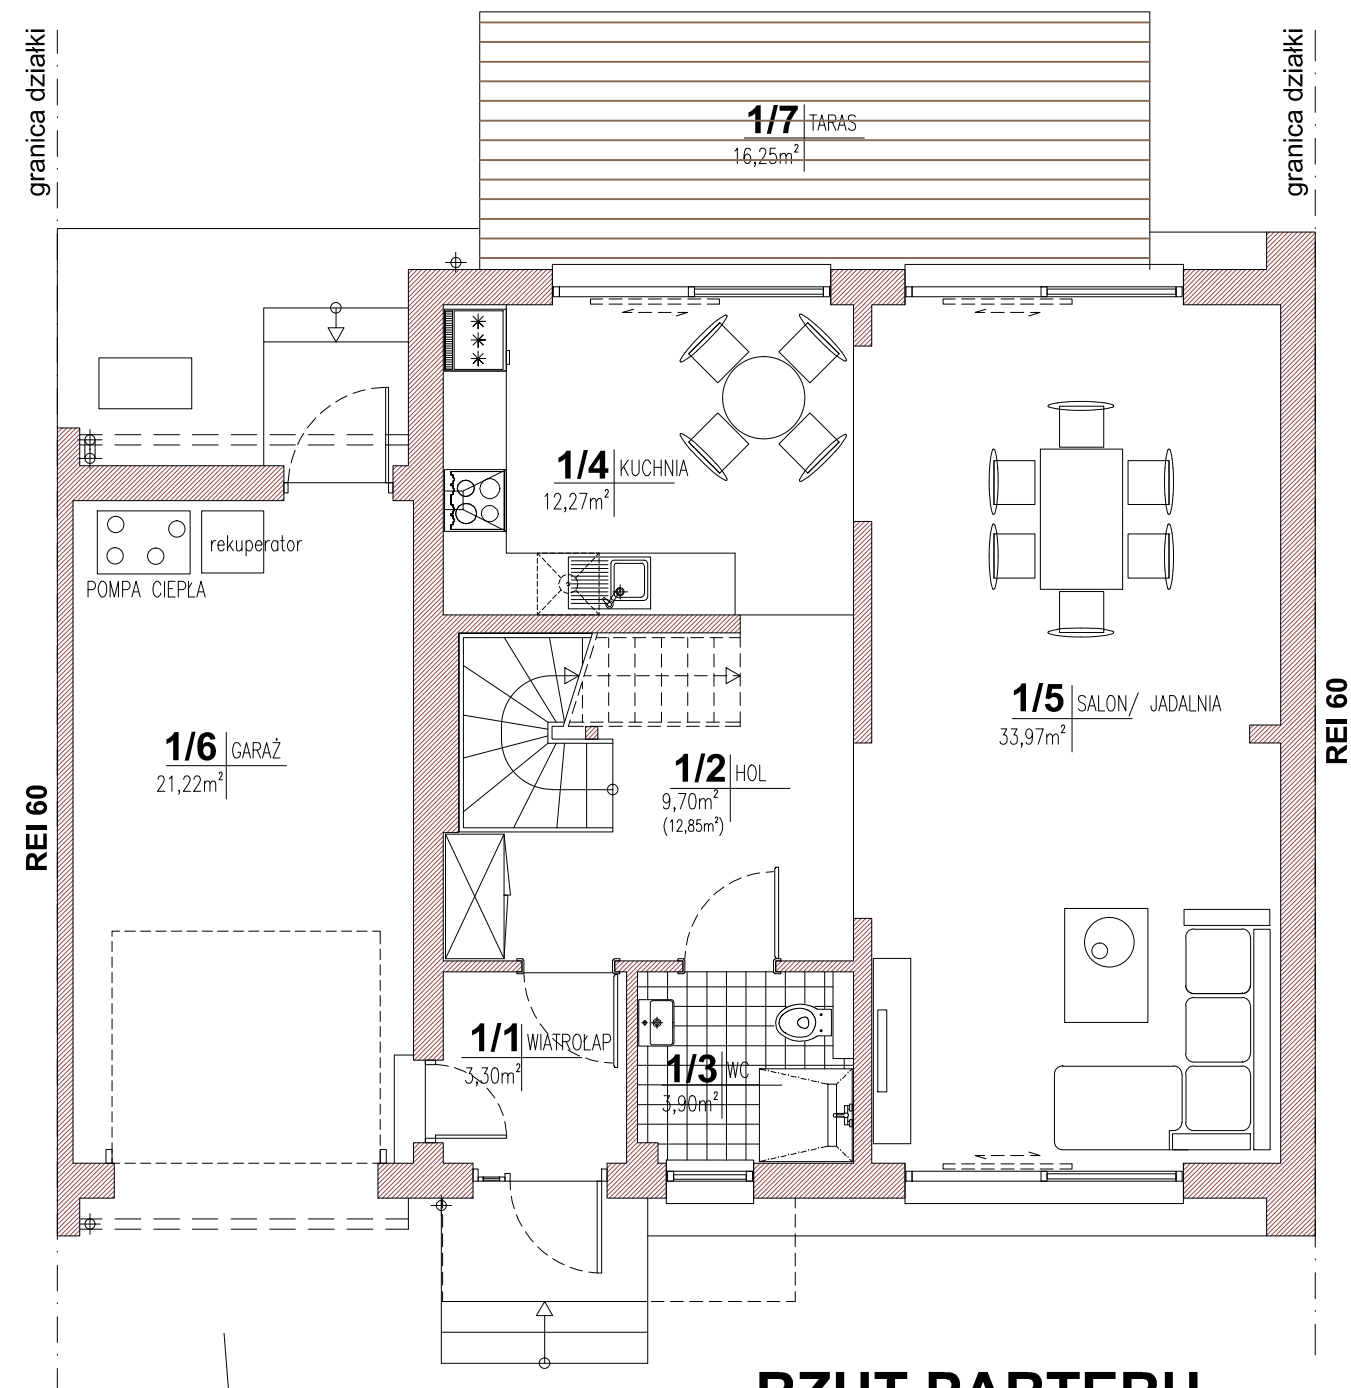


PARTER powierzchnia użytkowa:

|                     |                            |
|---------------------|----------------------------|
| 1/1 WIATROŁAP       | 3,30 m <sup>2</sup>        |
| 1/2 HOL             | 9,70 m <sup>2</sup>        |
| 1/3 WC              | 3,90 m <sup>2</sup>        |
| 1/4 KUCHNIA         | 12,27 m <sup>2</sup>       |
| 1/5 SALON/ JADALNIA | 33,97 m <sup>2</sup>       |
| 1/6 GARAŻ           | 63,14 m <sup>2</sup>       |
| 1/7 TARAS           | 21,22 m <sup>2</sup>       |
| <b>ŁĄCZNIE:</b>     | <b>84,36 m<sup>2</sup></b> |

PARTER powierzchnia podłóg:

|                     |                            |
|---------------------|----------------------------|
| 1/1 WIATROŁAP       | 3,30 m <sup>2</sup>        |
| 1/2 HOL             | 12,85 m <sup>2</sup>       |
| 1/3 WC              | 3,90 m <sup>2</sup>        |
| 1/4 KUCHNIA         | 12,27 m <sup>2</sup>       |
| 1/5 SALON/ JADALNIA | 33,97 m <sup>2</sup>       |
| 1/6 GARAŻ           | 66,29 m <sup>2</sup>       |
| 1/7 TARAS           | 21,22 m <sup>2</sup>       |
| <b>ŁĄCZNIE:</b>     | <b>87,51 m<sup>2</sup></b> |



RZUT PARTERU

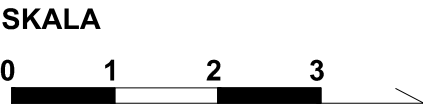

powierzchnia użytkowa parter + poddasze: - 116,06 m<sup>2</sup>  
garaż: - 21,22 m<sup>2</sup>


MODUŁ **s184**

OSIEDLE VILLA CAMPINA ETAP VIII

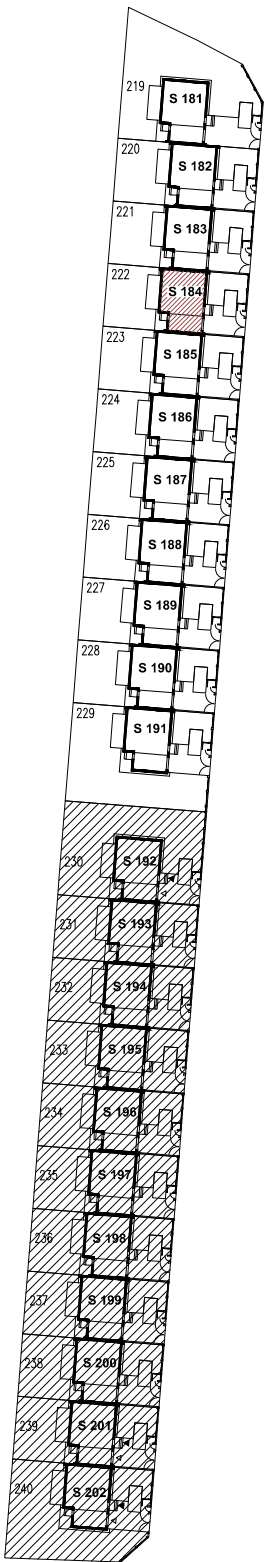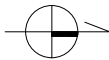


SZEREG I 01

SZEREG I 02

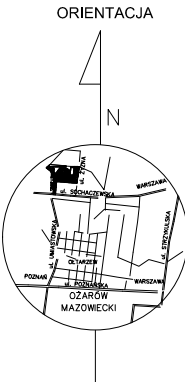

VILLA CAMPINA ETAP VIII, OŻARÓW MAZOWIECKI  
SZEREG I 01, DZIAŁKA 222, DOM - S 184

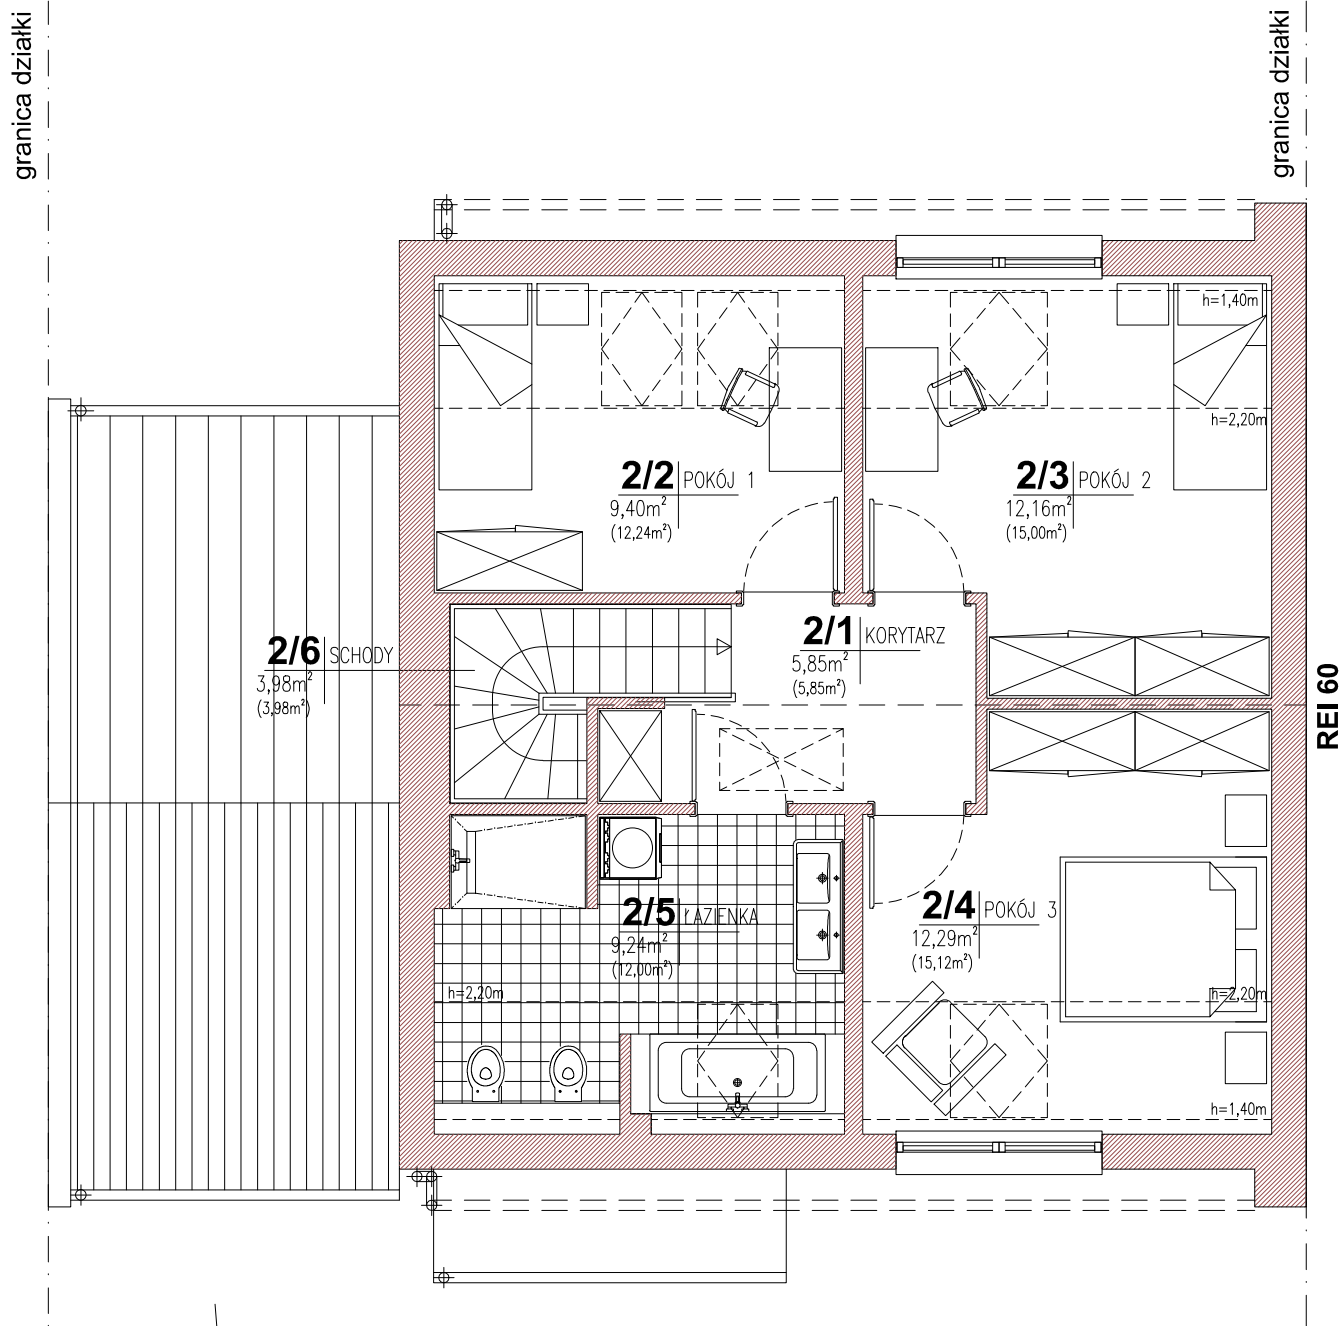

PODDASZE powierzchnia użytkowa:

|              |                      |
|--------------|----------------------|
| 2/1 KORYTARZ | 5,85 m <sup>2</sup>  |
| 2/2 POKÓJ 1  | 9,40 m <sup>2</sup>  |
| 2/3 POKÓJ 2  | 12,16 m <sup>2</sup> |
| 2/4 POKÓJ 3  | 12,29 m <sup>2</sup> |
| 2/5 ŁAZIENKA | 9,24 m <sup>2</sup>  |
| 2/6 SCHODY   | 3,98 m <sup>2</sup>  |

ŁĄCZNIE: 52,92 m<sup>2</sup>

PODDASZE powierzchnia podłóg:

|              |                      |
|--------------|----------------------|
| 2/1 KORYTARZ | 5,85 m <sup>2</sup>  |
| 2/2 POKÓJ 1  | 12,24 m <sup>2</sup> |
| 2/3 POKÓJ 2  | 15,00 m <sup>2</sup> |
| 2/4 POKÓJ 3  | 15,12 m <sup>2</sup> |
| 2/5 ŁAZIENKA | 12,00 m <sup>2</sup> |
| 2/6 SCHODY   | 3,98 m <sup>2</sup>  |

ŁĄCZNIE: 64,19 m<sup>2</sup>



RZUT PIĘTRA

SKALA



MODUŁ **s184**

OSIEDLE VILLA CAMPINA ETAP VIII

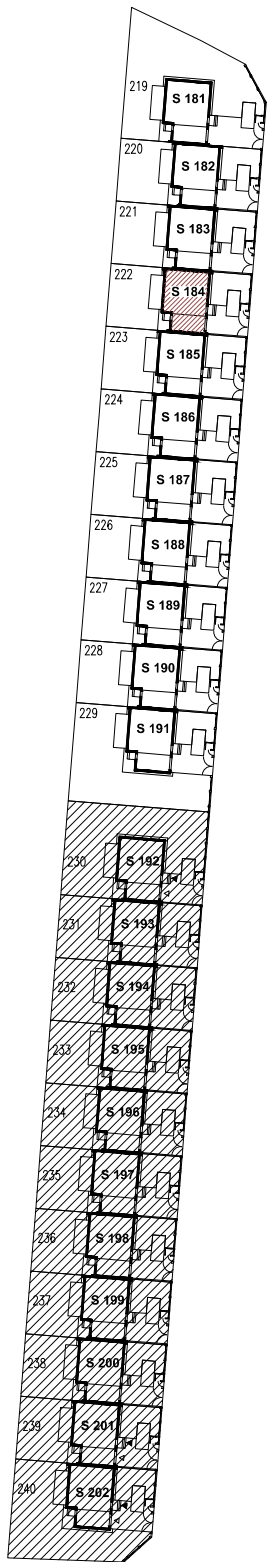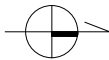

SZEREG I 01

SZEREG I 02

ORIENTACJA

