


# Aleje Praskie.

## nr 106



Powierzchnia **94,36m<sup>2</sup>**

Piętro **2**

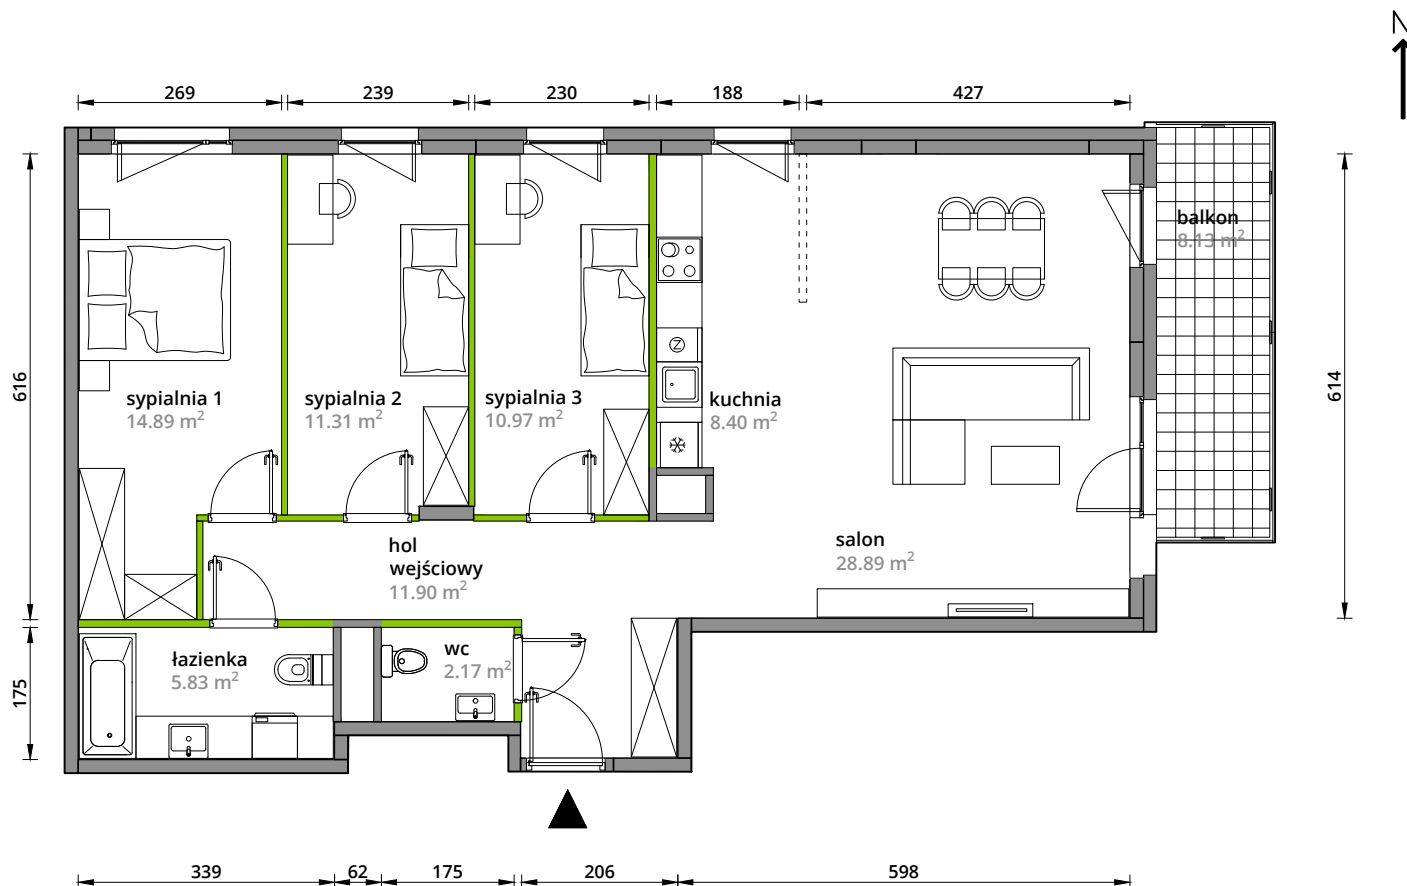


Aranżacja mieszkania jest przykładowa.

### Powierzchnia **użytkowa**

hol wejściowy	11.90 m <sup>2</sup>
salon	28.89 m <sup>2</sup>
kuchnia	8.40 m <sup>2</sup>
sypialnia 1	14.89 m <sup>2</sup>
sypialnia 2	11.31 m <sup>2</sup>
sypialnia 3	10.97 m <sup>2</sup>
wc	2.17 m <sup>2</sup>
łazienka	5.83 m <sup>2</sup>
<b>Razem</b>	<b>94.36 m<sup>2</sup></b>
+balkon	8.13 m <sup>2</sup>

U nas nigdy nie płacisz za powierzchnię pod ścianami działowymi.

### Rzut kondygnacji **Piętro 2**

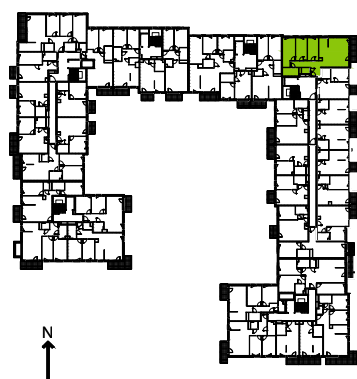

### Plan osiedla **Budynek 3-A**

