


Budynek "H"  
ul. Sikorcza 13

Inwentaryzacja lokalu mieszkalnego nr 13/14  
w budynku mieszkalnym wielorodzinnym  
w Koninku

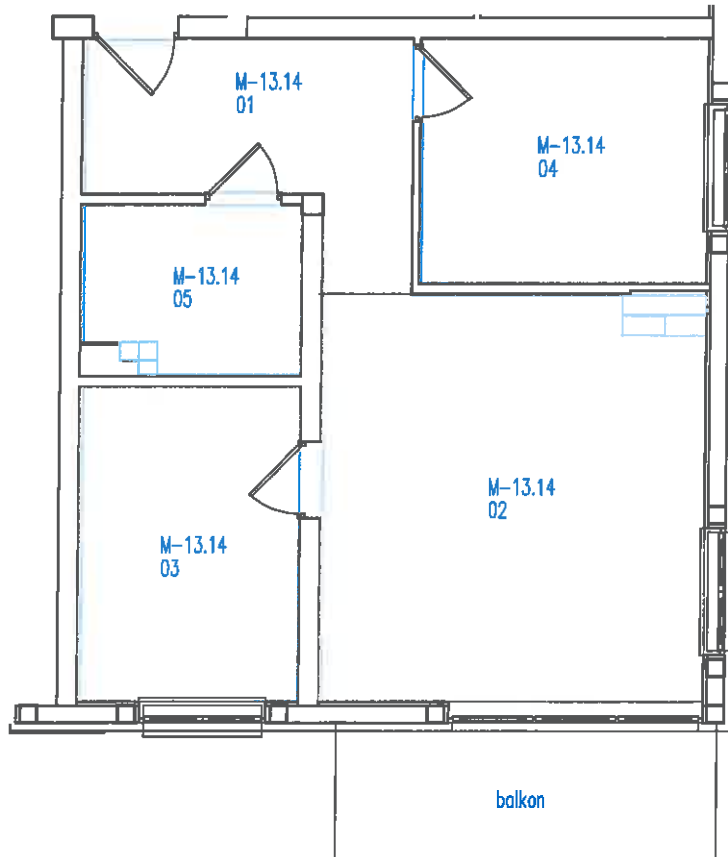

Powierzchnia użytkowa lokalu została obliczona na podstawie bezpośredniego pomiaru i jest zgodna z Normą PN-ISO 9836:2015-12 Właściwości użytkowe w budownictwie

III PIĘTRO

skala 1:100

MIESZKANIE NR 13/14

Powierzchnia użytkowa mieszkania = 54.33 m<sup>2</sup>

Balkon = 6.38 m<sup>2</sup>

Liczba pokoi = 3



Lokalizacja mieszkania  
w budynku

Uwagi:

1. Wymiary uwzględniają wykończenie ścian.
2. Powierzchnie podano z uwzględnieniem wykończenia (tyrku)

ZESTAWIENIE POWIERZCHNI  
NR POM. NAZWA POM.

NR POM.	NAZWA POM.	POW. UŻYTK.
M-13.14.01	korytarz	8.20 m <sup>2</sup>
M-13.14.02	pokój z aneksem kuch.	21.58 m <sup>2</sup>
M-13.14.03	pokój	9.72 m <sup>2</sup>
M-13.14.04	pokój	9.95 m <sup>2</sup>
M-13.14.05	łazienka	4.88 m <sup>2</sup>

uprawnienia geodety i katastru budowlanego  
7131/12/P/2003  
Wknp, Okr. Izba Architektów WP-0459

Nazwa lub symbol obiektu					Osiedle mieszkaniowe w Koninku		Rodzaj pracy inwentaryzacyjnej	
Taśma Nr Łaty	Data	Nazwisko i imię Podpis	Budynek H		Urząd Geodezyjno-Katastralny, ul. Główna 50, 62-000 Kornik, tel. 71 787 03 20, 71 787 03 75, NIP: 779-143-1431, REGON: 142228750			
Pomierzył		<i>mgr Arkadiusz Kaliński</i>	Powiat	poznański	Nazwa instytucji wykonującej pomiar			
Skartował		Geolog, Geodeta uprawniony. nr. upr. 18497/2002	Gmina	Kornik	L.Ks.rob.			
Wykreślił		ul. Krańcowa 23 62-070 Dąbrowa tel. 143 502 029 143	Obręb	Koninko	Szkic polowy	119		
Sprawdził			Teren Kat.		Pierworys Nr.			