



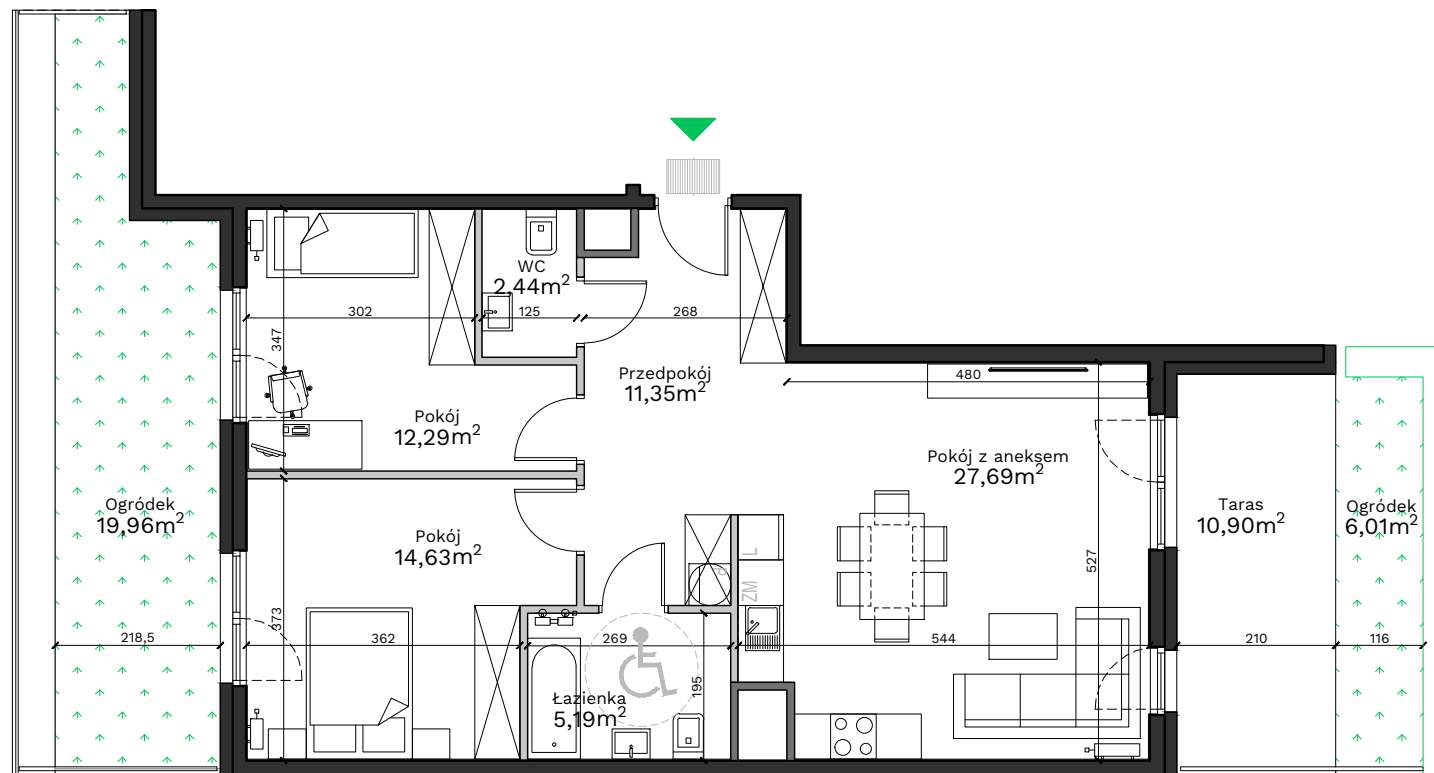

Podeworze 13

Piaski Wielkie

Kraków

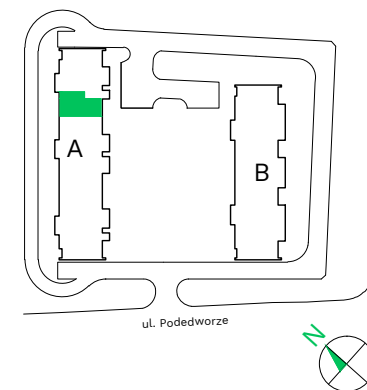

Uwagi:

Przy obliczaniu powierzchni uwzględniono normę PN-ISO 9836:2015. Powierzchnia tarasu i ogródka może ulec zmianie o 5%. Wymiary podano w stanie surowym. Przedstawiona aranżacja jest przykładowa, rysunki w tym zakresie mają charakter informacyjny i nie stanowią oferty w rozumieniu przepisów Kodeksu Cywilnego.

Legenda:

- Ściany działowe
- Ściany wydzielające szachty
- Ściany konstrukcyjne

Budynek - **A**

Piętro - **0**

Mieszkanie - **85**

Przedpokój	11,35 m ²
Pokój z aneksem	27,69 m ²
Łazienka	5,19 m ²
Pokój	14,63 m ²
Pokój	12,29 m ²
WC	2,44 m ²

Powierzchnia użytkowa 73,59 m²

Taras	10,90 m ²
Ogródek	6,01 m ²
Ogródek	19,96 m ²

Biuro sprzedaży: ul. Armii Krajowej 19, 12 639 57 00

EKOPARK

www.ekopark.pl