


GDAŃSK, UL. KAZIMIERZA LESKIEGO 13 | BUDYNEK E
LOKAL MIESZKALNY NR 54
PU = 40,06 m²

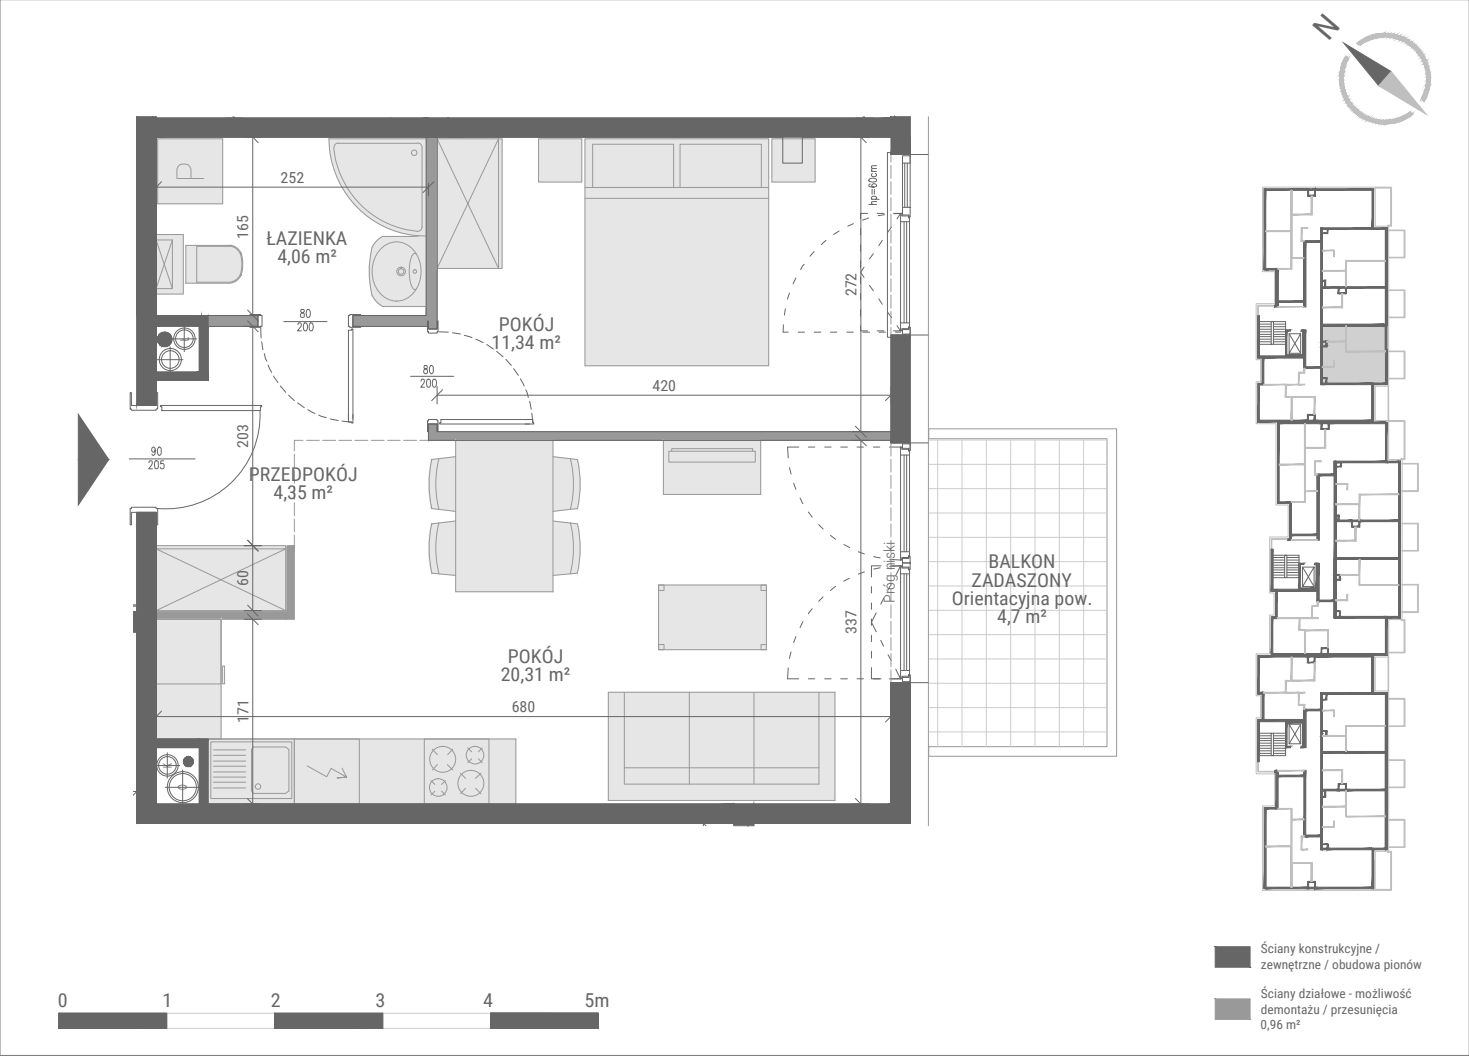

PIĘTRO 2 KLATKA 3 BUDYNEK E	
1. POKÓJ Z ANEKSEM KUCHENNYM	20,31 m ²
2. POKÓJ	11,34 m ²
3. PRZEDPOKÓJ	4,35 m ²
4. ŁAZIENKA	4,06 m ²
40,06 m ²	

