





GARDENIA

L A G O M

MARVIPOL
development

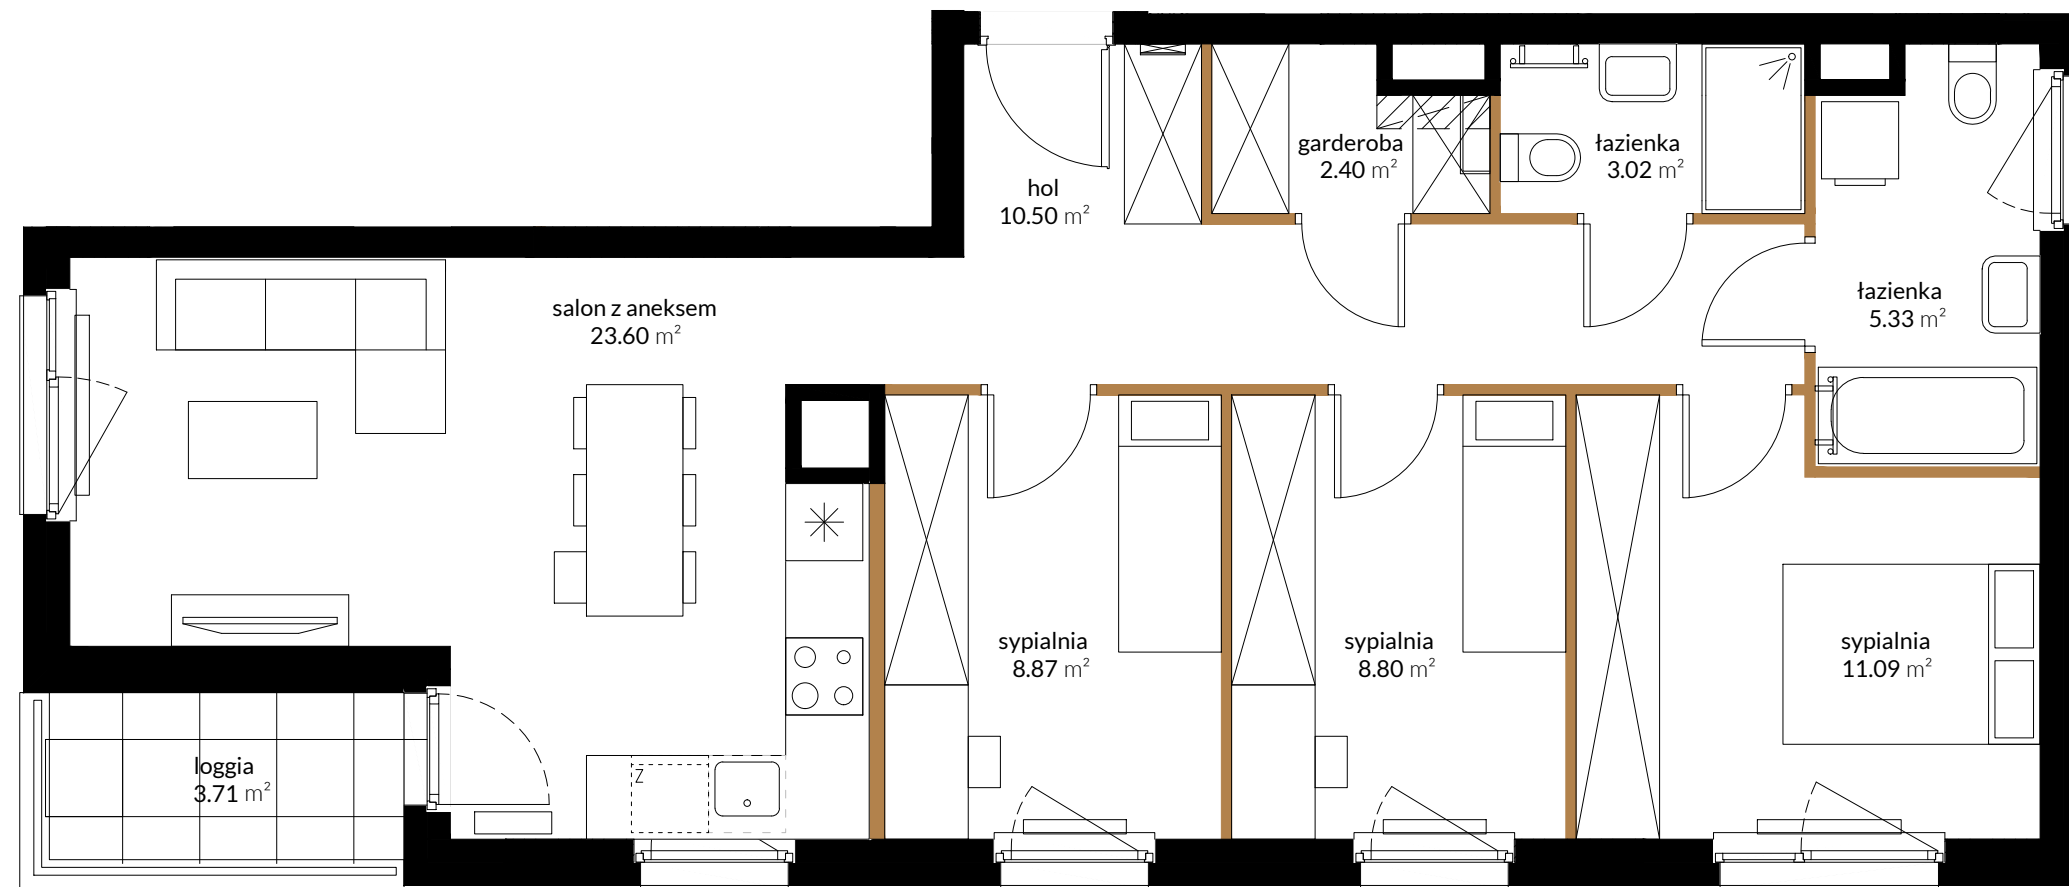

-  Obudowa instalacji kanalizacji do wykonania przez Nabywcę lokalu
-  Obudowa instalacji wentylacji do wykonania przez Nabywcę lokalu

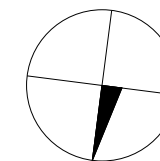

Przedstawiona na rzucie aranżacja ma charakter poglądowy


BUDYNEK	B
PIĘTRO	2
KLATKA	B1
NUMER LOKALU	019

hol	10.50 m ²
salon z aneksem	23.60 m ²
sypialnia	11.09 m ²
sypialnia	8.80 m ²
sypialnia	8.87 m ²
łazienka	5.33 m ²
łazienka	3.02 m ²
garderoba	2.40 m ²
pow. pod ściankami działowymi	3.22 m ²
POW. UŻYTKOWA	76.83 m²
loggia	3.71 m ²


LOKALIZACJA



BUDYNEK

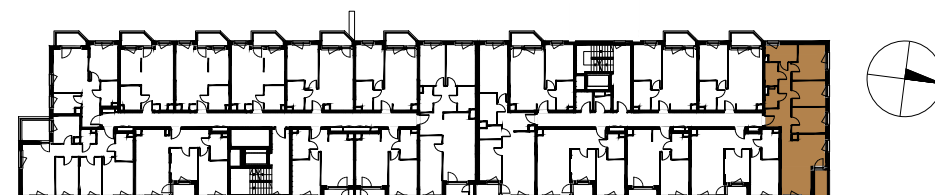

RZUT

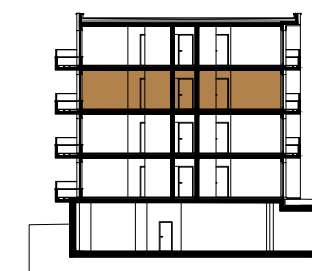

PIĘTRO

Powierzchnia użytkowa Lokalu została określona w oparciu o Rozporządzenie MTBIGM z dnia 25 kwietnia 2012 roku w sprawie szczegółowego zakresu i formy projektu budowlanego (Dz. U. 2012r. , poz. 462) z uwzględnieniem Normy PN-ISO 9836:1997 (przy założeniach: 1/ powierzchnia użytkowa lokalu jest obliczana w metrach kwadratowych z dokładnością do 0,01 m²; 2/ powierzchnia użytkowa lokalu jest obliczana dla wymiarów lokalu w stanie wykończonym (po tynkach), na poziomie podłogi, nie licząc listew przypodłogowych, progów itp.; 3/ do powierzchni użytkowej lokalu nie wlicza się: powierzchni otworów na drzwi i okna; 4/ do powierzchni użytkowej lokalu wlicza się powierzchnie pod ściankami działowymi).

AKTUALIZACJA - 30.03.2022