


Murapol Zielony Żurawiniec

Poznań | ul. Sielawy

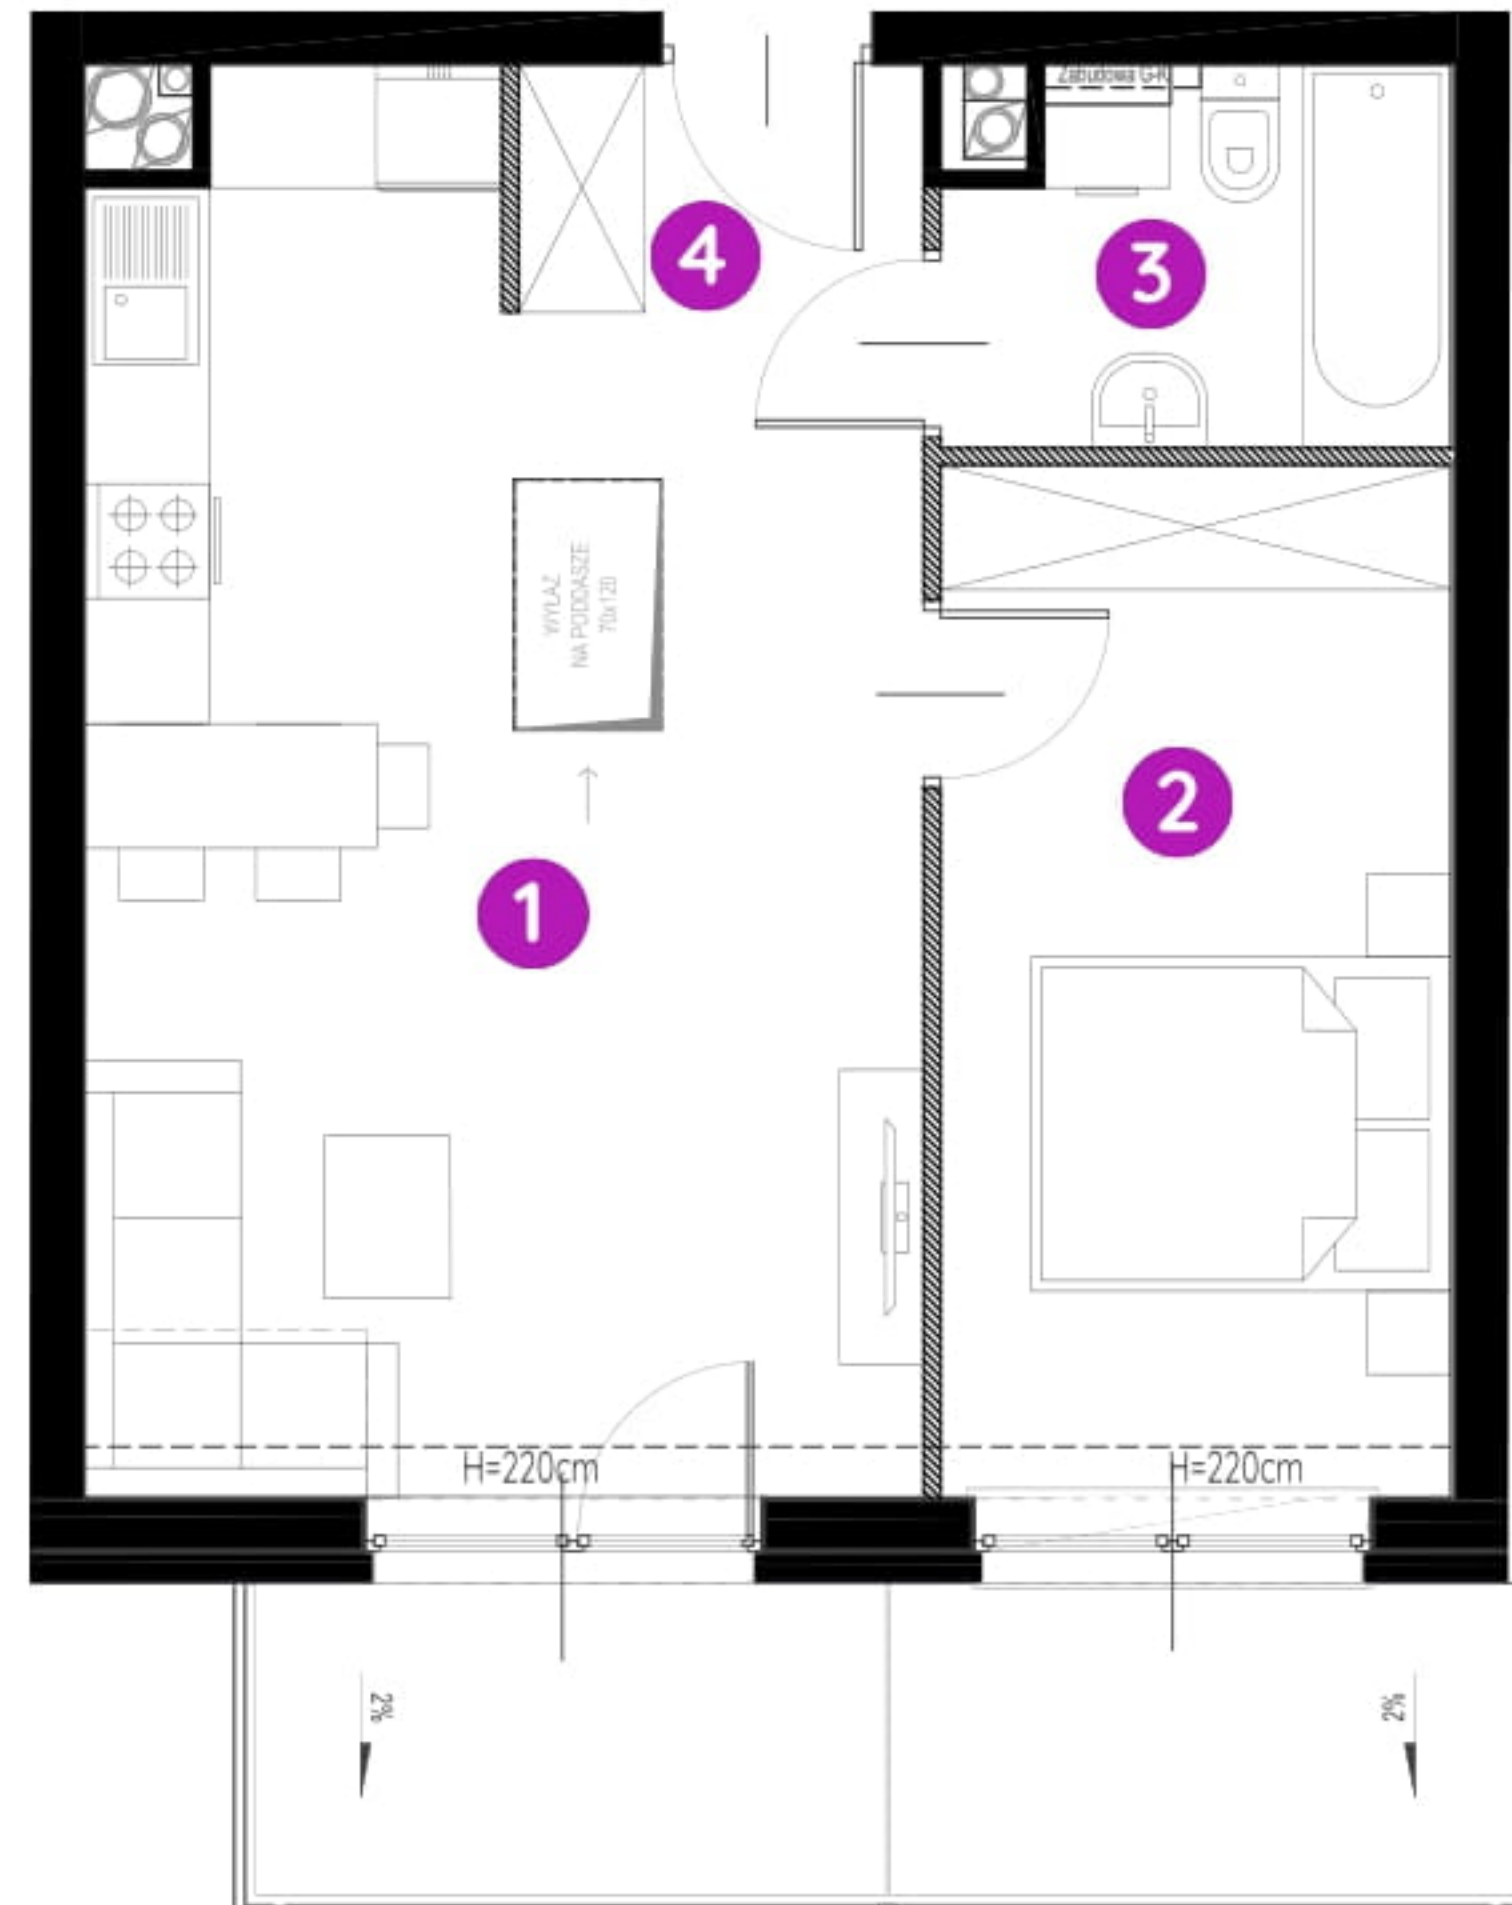


mieszkanie **5.A.4.01**

piętro 4

budynek 5

1. salon z aneksem kuch.	24,31 m ²
2. sypialnia	11,87 m ²
3. łazienka	3,96 m ²
4. korytarz	2,28m ²

 powierzchnia ścian działowych nadających się do demontażu 1,08 m²

metraż **43,50 m²**

balkon 9,00 m²



0 1 2 5m

Podziałka podana z tolerancją +/- 5%

Aranżacja mieszkania ma charakter poglądowy.

Biuro Sprzedaży: Poznań, ul. Sielawy 25 - T: 061 826 69 84, M: poznan@murapol.pl. Centrala: Bielsko-Biała, ul. Partyzantów 51, T: 33 819 33 33, M: sekretariat@murapol.pl, murapol.pl

UWAGA: Powierzchnia liczona wg PN-ISO 9836; 1997. Na etapie projektu wykonawczego i realizacji obiektu mogą wystąpić korekty w powierzchni lokali i układzie ścian, powierzchnia liczona w stanie wykończonym.

Do obliczeń przyjęto 1,5 cm tynku. Do powierzchni użytkowej lokalu wlicza się powierzchnię pod ścianami działowymi, nadającymi się do demontażu.