



APARTAMENTY Balonowa

MIESZKANIE

40

METRAŻ

45,63 m²

PIĘTRO

4

POKOJE

2



Komórki lokatorskie
na każdym piętrze



Wózkownia i rowerownia



Miejsca parkingowe
w garażu podziemnym




Możliwość przesunięcia
ścianek działowych



Widok od strony ulicy



Rzut czwartego piętra

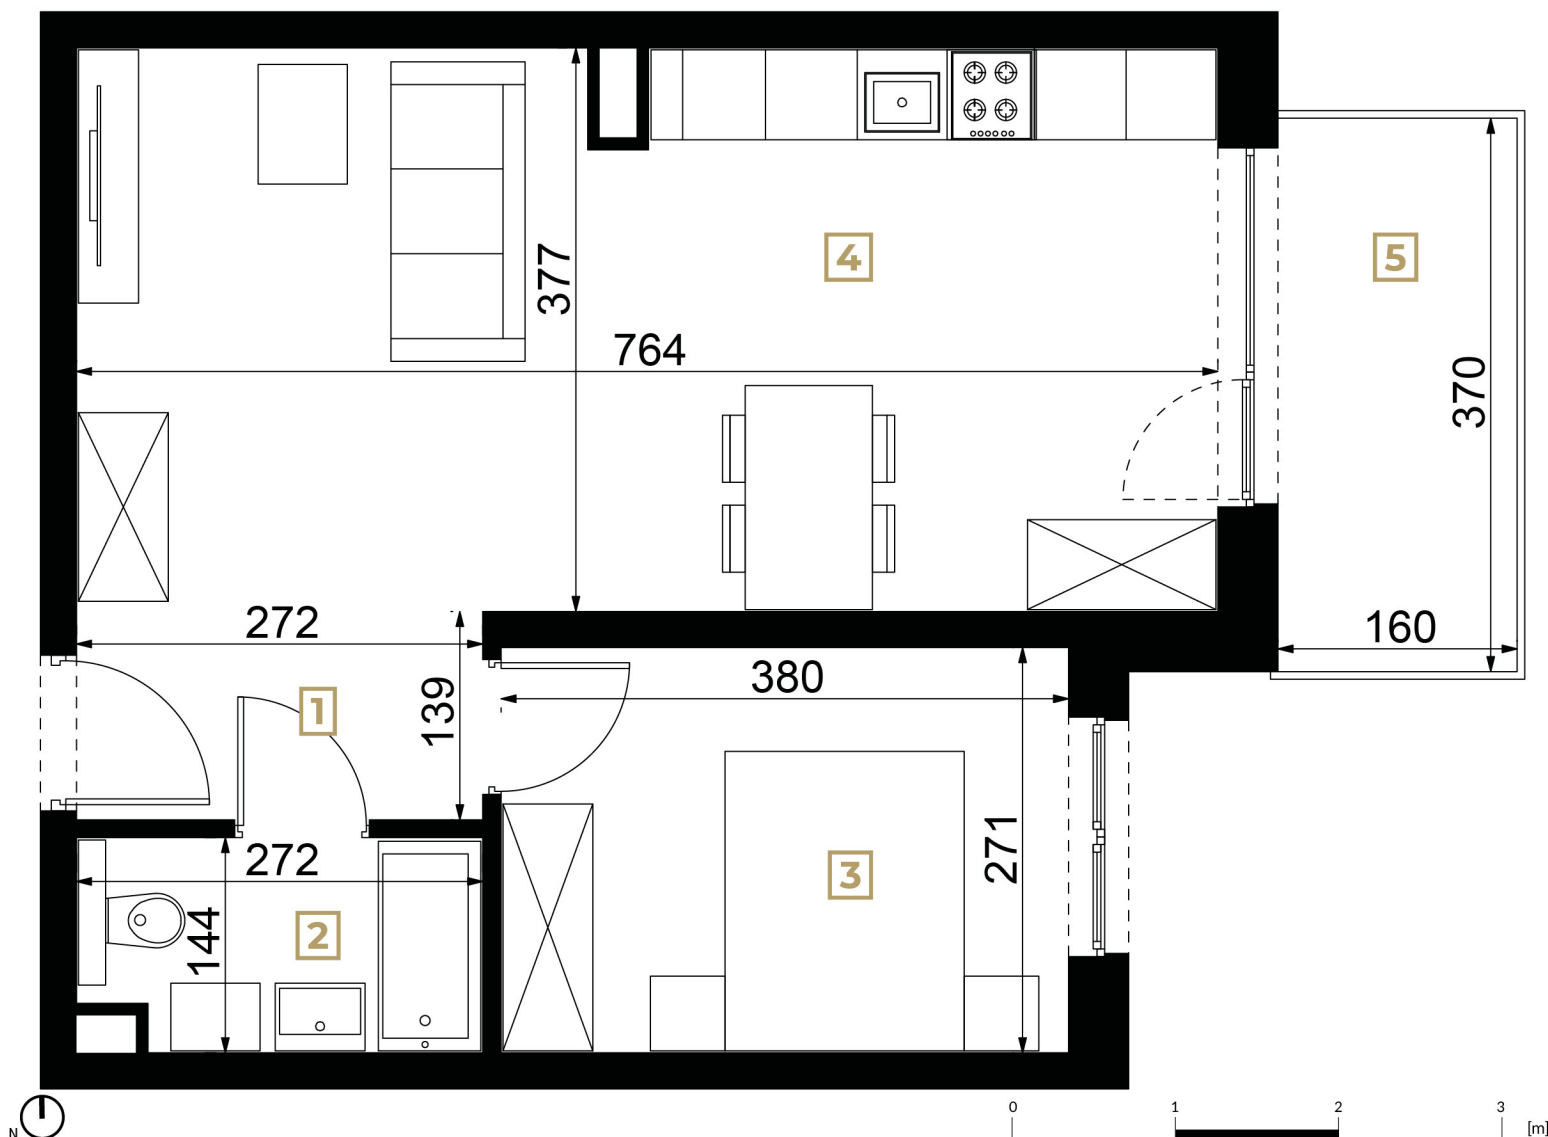

NR	POMIESZCZENIE	POW.
1	Przedpokój	3,74 m ²
2	Łazienka	3,63 m ²
3	Sypialnia	10,10 m ²
4	Strefa dzienna z aneksem	28,16 m ²
SUMA:		45,63 m ²
5	Balkon	5,12 m ²

Apartamenty Balonowa

ul. Balonowa 34/36, Łódź

tel: 570 888 655 | rkornecki@house-factory.pl

tel: 730 965 292 | pelka@house-factory.pl