


# Lokal mieszkalny nr A.02

POWIERZCHNIA: 54,53m<sup>2</sup>

SKALA: 1:100

PARTER SEGMENT A

ARANŻACJA PRZYKŁADOWA

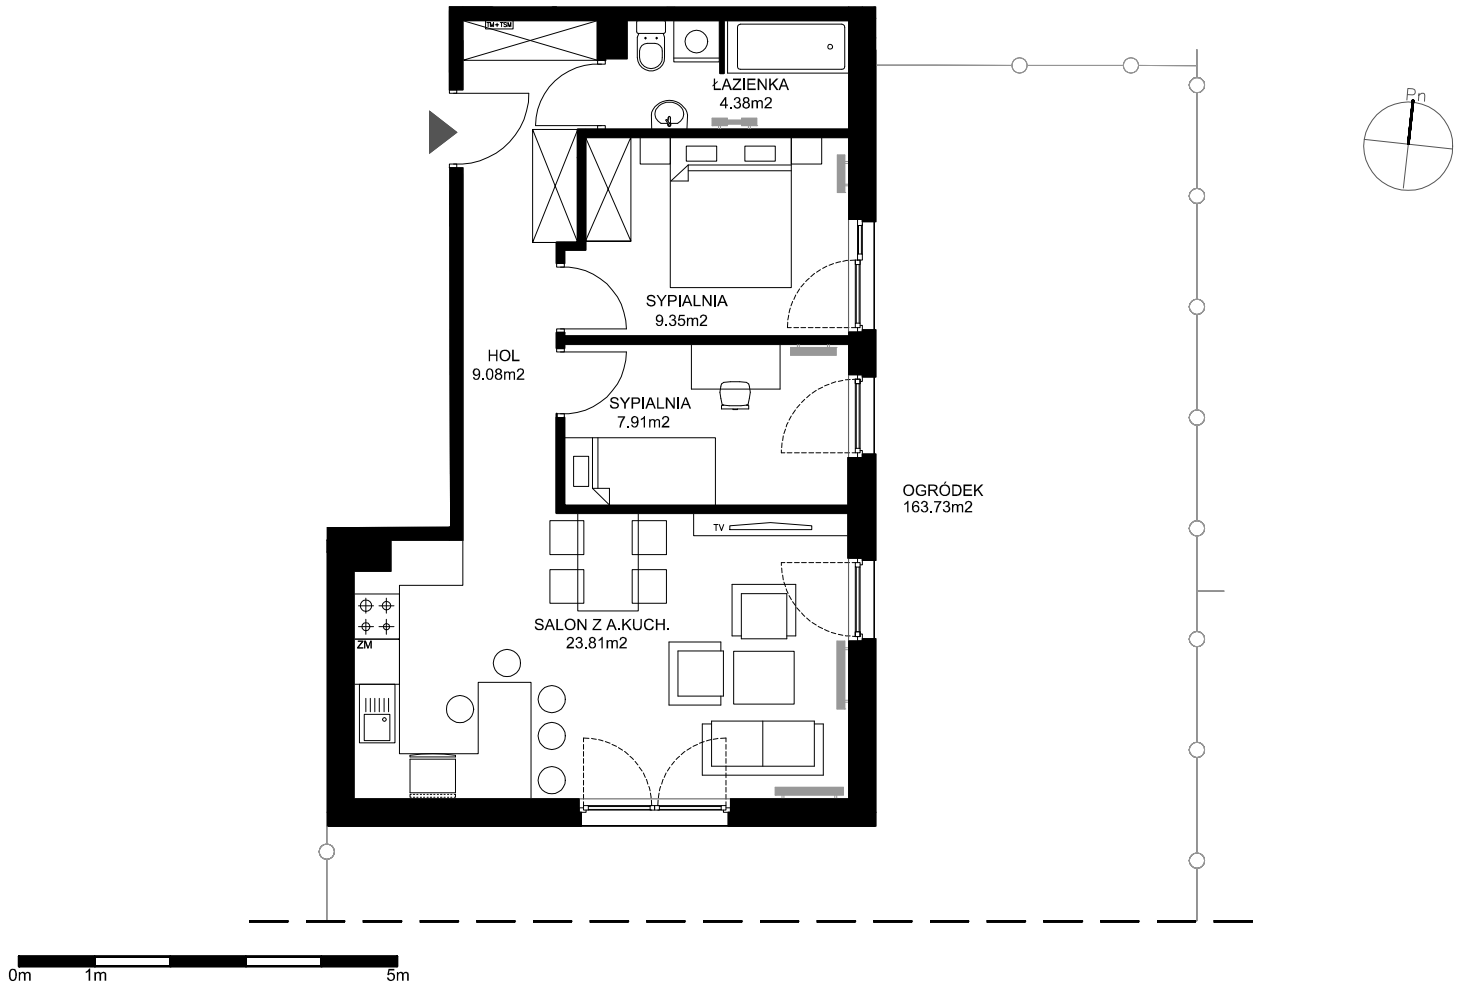

KARTA KATALOGOWA MA CHARAKTER INFORMACYJNY. POWIERZCHNIE PODANO NA PODSTAWIE PROJEKTU BUDOWLANEGO. POWIERZCHNIA LOKALU JEST PODANA WG NORMY PN-ISO 9836: 2022-07.

