



# MYSLOVIA

OSIEDLE MIESZKANIOWE  
UL. KS. NORBERTA BOŃCZYKA 20

|                                               |            |
|-----------------------------------------------|------------|
| LOKAL                                         | MIESZKALNY |
| BUDYNEK                                       | 20         |
| PIĘTRO                                        | 4          |
| NR LOKALU                                     | 20.109     |
| STRUKTURA                                     | 3P+AK      |
| POWIERZCHNIA<br>UŻYTKOWA 46,48 m <sup>2</sup> |            |

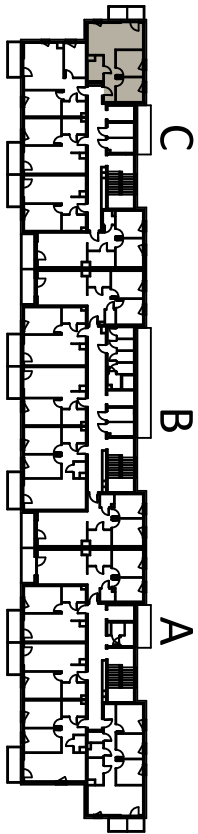

ściany nierozbieralne  
ściany rozbieralne

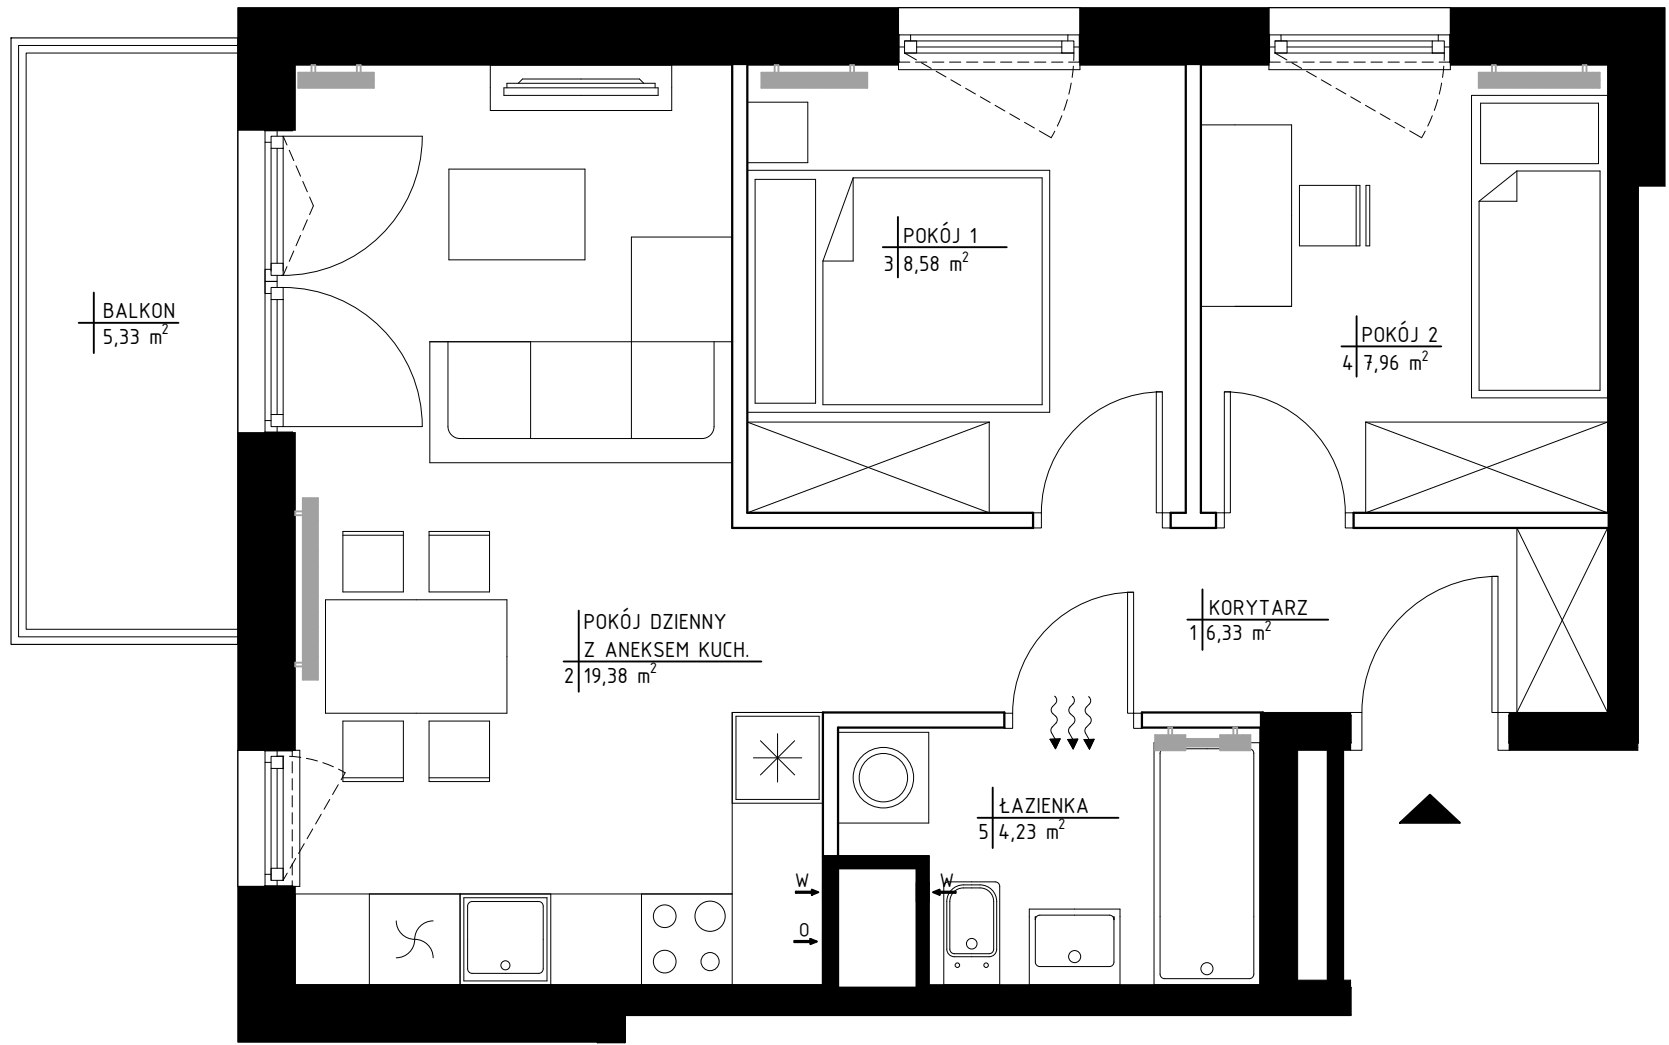

0 1 2 3 4 5m



## JAKON

UWAGA:  
Rysunki mają charakter poglądowy. Zastrzegamy sobie prawo do wprowadzania zmian. Powierzchnie pomieszczeń wyliczone na podstawie Rozporządzenia Ministra Rozwoju z dnia 11.09.2020r. w sprawie szczegółowego zakresu i formy projektu budowlanego oraz przy uwzględnieniu normy PN-ISO 9836:2022-07. Przyjęto wykończenie tynkowanych ścian tynkiem grubości około 2cm. Wymiary pomieszczeń, które podano na rysunku, są w stanie surowym. Dla mebli wbudowanych pomiaru należy dokonać z natury

Biuro sprzedaży: Mysłowice ul. Bończyka, tel. +48 605 51 00 51, [sprzedaż@jakon.pl](mailto:sprzedaż@jakon.pl), [www.myslovیا.pl](http://www.myslovیا.pl), [www.jakon-inwest.pl](http://www.jakon-inwest.pl)