

2 pokoje z aneksem | 36.79 m²


Budynek **A**
Mieszkanie **241**
Piętro **5**
Liczba pokoi **2**

Zestawienie powierzchni


| | |
|-------------------------|----------------------|
| Powierzchnia użytkowa | 36.79 m ² |
| Pow. ścian do demontażu | 1.13 m ² |
| Powierzchnia łączna | 37.92 m ² |

Zestawienie pomieszczeń


| | |
|-----------------|----------------------|
| hol | 3.30 m ² |
| pokój z aneksem | 18.91 m ² |
| łazienka | 3.50 m ² |
| pokój | 11.08 m ² |
| balkon | 4.18 m ² |

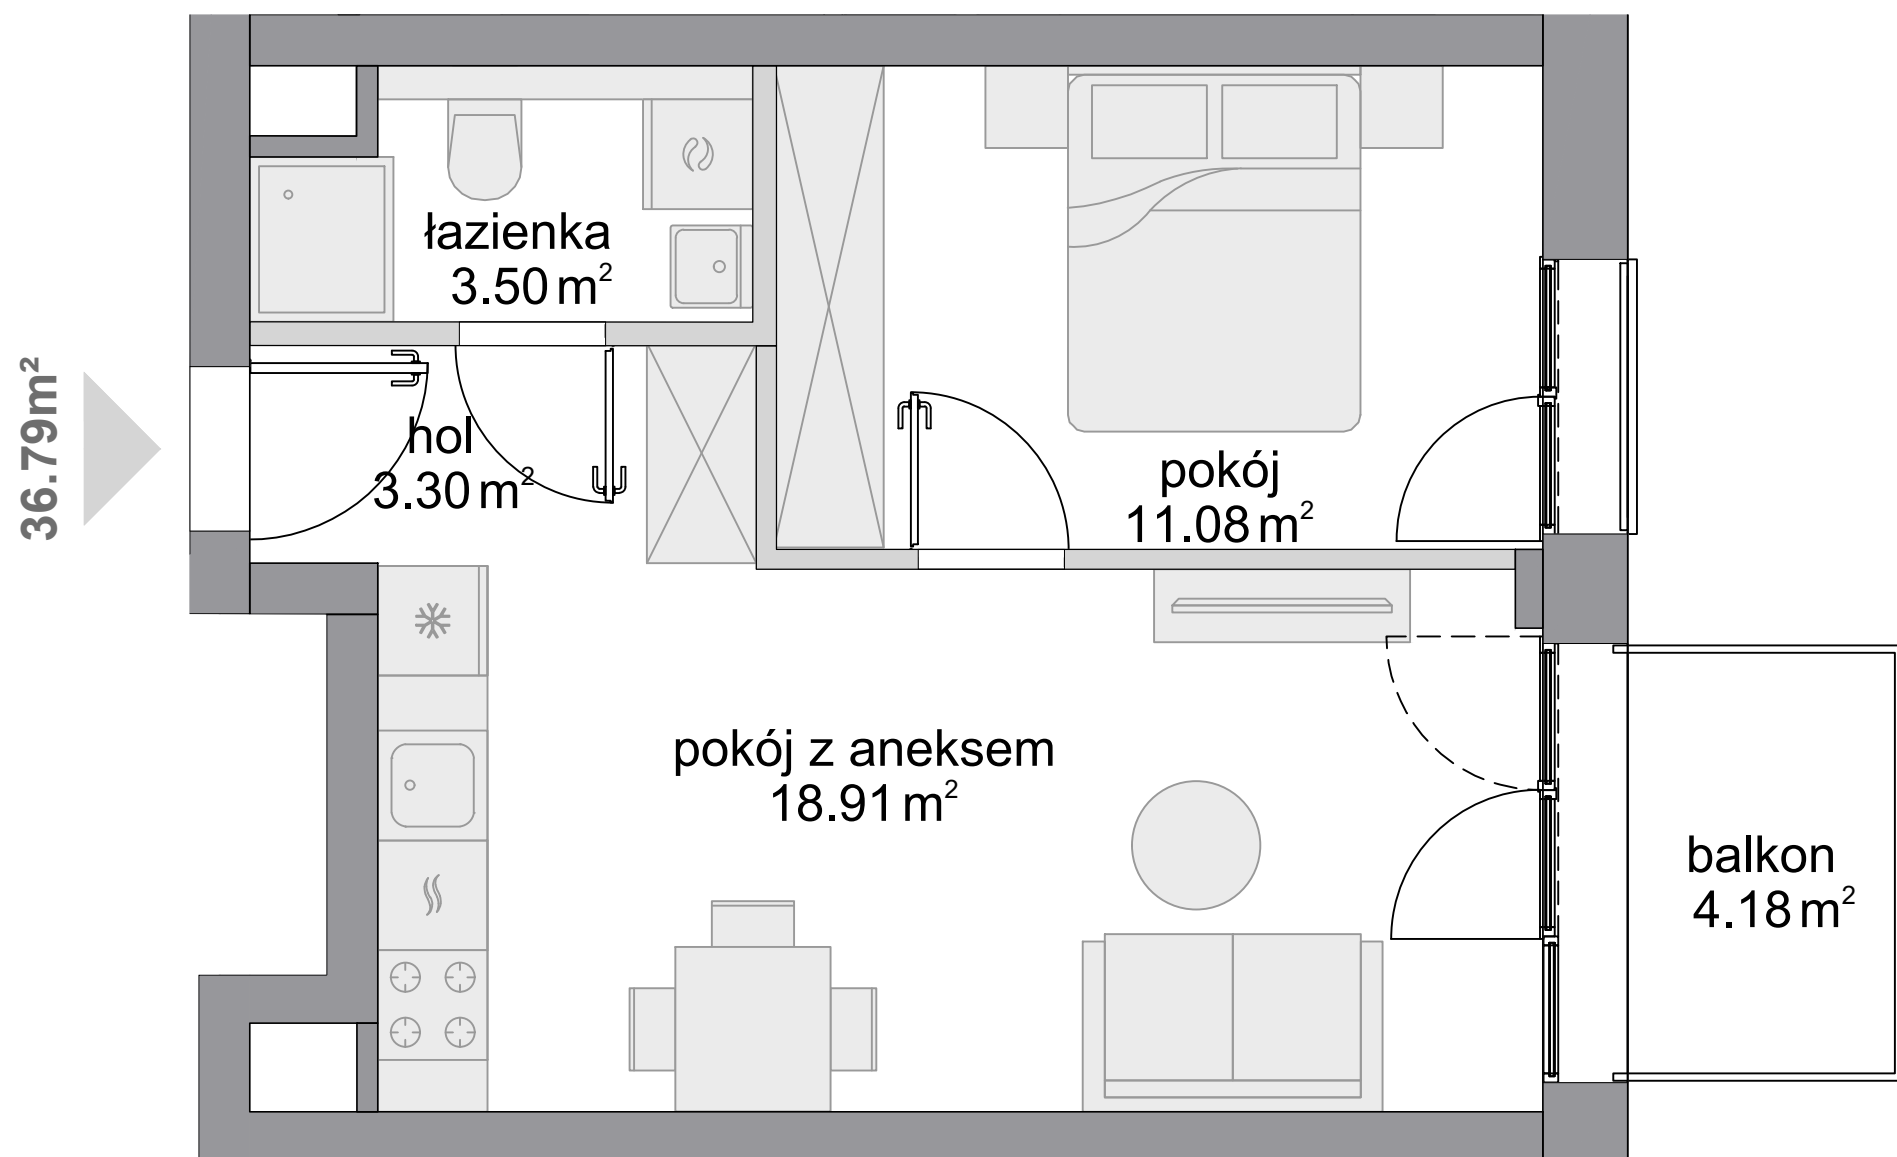

Schemat budynku

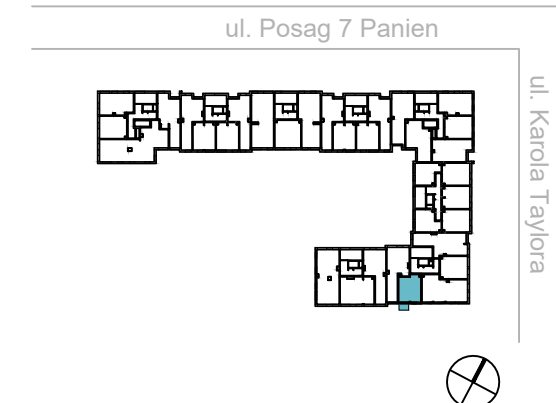

SKALA:

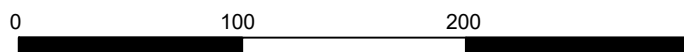

■ ściany niedemontowalne

■ ściany z możliwością demontażu



KARTA KATALOGOWA OPRACOWANA NA PODSTAWIE PROJEKTU BUDOWLANEGO, W LOKALACH MOGĄ WYSTĄPIĆ ZMIANY WPROWADZONE NA ETAPIE PROJEKTU WYKONAWCZEGO. WYMIARY I POWIERZCHNIE SĄ LICZONE WEDŁUG ROZPORZĄDZENIA MINISTRA ROZWOJU Z DNIA Z DNIA 11 WRZEŚNIA 2020 R. W SPRAWIE SZCZEGÓŁOWEGO ZAKRESU I FORMY PROJEKTU BUDOWLANEGO, ZGODNIE Z ZASADAMI ZAWARTYMI W POLSKIEJ NORMIE PN-ISO 9836:2022-07. OSTATECZNA POWIERZCHNIA ZOSTANIE OBLICZONA NA PODSTAWIE POMIARU POWYKONAWCZEGO, ZGODNIE Z POWYŻEJ WYMIENIONĄ NORMĄ. ARANŻACJA MIESZKANIA (T.J. DRZWI WEWNĘTRZNE, MEBLE, SPRZĘT AGD I RTV) MA CHARAKTER POGLĄDOWY I NIE STANOWI WYPOSAŻENIA LOKALU W STANDARDZIE OFEROWANYM DO SPRZEDAŻY. POMIARÓW POD ZAKUP MEBLI URZĄDZEŃ I WYPOSAŻENIA NALEŻY DOKONAĆ Z NATURY, PO ZAKOŃCZENIU REALIZACJI.