

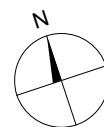


STACJA JEŻYCE
BUDYNEK 3C
 Poznań - Jeżyce, ul. Stanisława Barańczaka


SCHEMAT LOKALIZACJI BUDYNKU:

**SCHEMAT LOKALU MIESZKALNEGO
NA PIĘTRZE:**

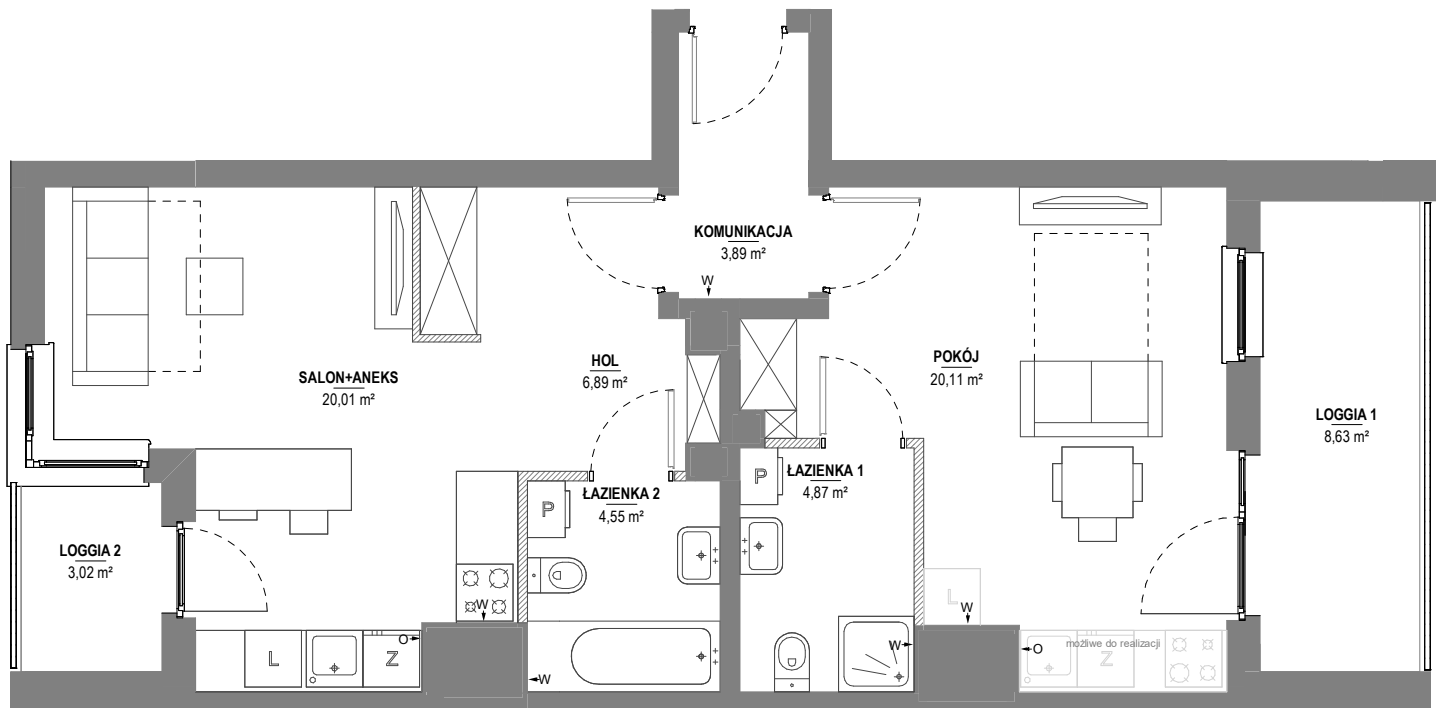

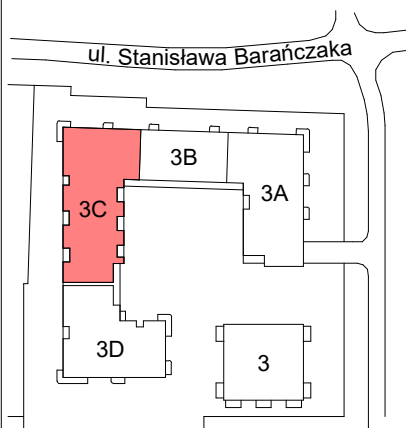

TAG
Immobilien AG

modo
 architektura

TAG Residential Real Estate Sp. z o. o.
 ul. Jaworska 11
 53-612 Wrocław
 KRS 794559

MODO Architektura Sp. z o.o.
 ul. Winogrody 137/1, 61-626 Poznań
 +48 574 067 662
 www.modoarchitektura.pl

| | | |
|---------------|---|--|
| FAZA: | DATA: | NR MIESZKANIA: |
| 4.A | 07.06.2023 | 3CM62 |
| LICZBA POKÓJ: | POW. UŻYTKOWA MIESZKANIA WG PN-ISO 9836 | 60,32m² |
| 2 | POW. MIESZKANIA POD ŚCIANKAMI: | 2,44m² |
| | ŁĄCZNA POW. MIESZKANIA: | 62,76m² |
| PIĘTRO: | POW. BALKONU: | POW. LOGGII: |
| 6 | - | 8,63m²+3,02m² |
| KLATKA: | POW. TARASU: | POW. OGRÓDKA: |
| 3C | - | - |

LEGENDA:  ŚCIANKI  WYCIĄG WENTYLACYJNY  MIEJSCE PODŁĄCZENIA OKAPU KUCHENNEGO

UWAGA:
 - POWIERZCHNIE LICZONE WEDŁUG NORMY PN-ISO 9836
 - ZE WZGLĘDU NA TRWAJĄCE PRACE PROJEKTOWE POWIERZCHNIE I LUB WYMIARY MOGĄ ULEĆ ZMIANIE
 - WYPOSAŻENIE TYLKO W CELACH PREZENTACJI, NIE STANOWI ZOBOWIĄZANIA UMOWNEGO
 - NINIEJSZY PROJEKT NIE STANOWI OFERTY W ROZUMIENIU PRZEPISÓW KODEKSU CYWILNEGO
 - WYŚCIE NA TARAS/LOGGIE - MOŻLIWA RÓŻNICA POZIOMÓW
 - PIONY KANALIZACYJNE I PIONY WENTYLACYJNE STANOWIĄ CZĘŚĆ WSPÓLNA INSTALACJI BUDYNKU
 - W PRZYPADKU WYSTĘPOWANIA OTWORU REWIZYJNEGO NA PIONIE, MUSI BYĆ ZAPEWNIONY DOSTĘP DO NIEGO, ZGODNIE Z DOKUMENTACJĄ TECHNICZNĄ
 - W PRZYPADKU WYSTĘPOWANIA PODWÓJNYCH DRZWI BALKONOWYCH, TYLKO JEDNO SKRZYDŁO DRZWIOWE JEST WYPOSAŻONE W KLAMKĘ