
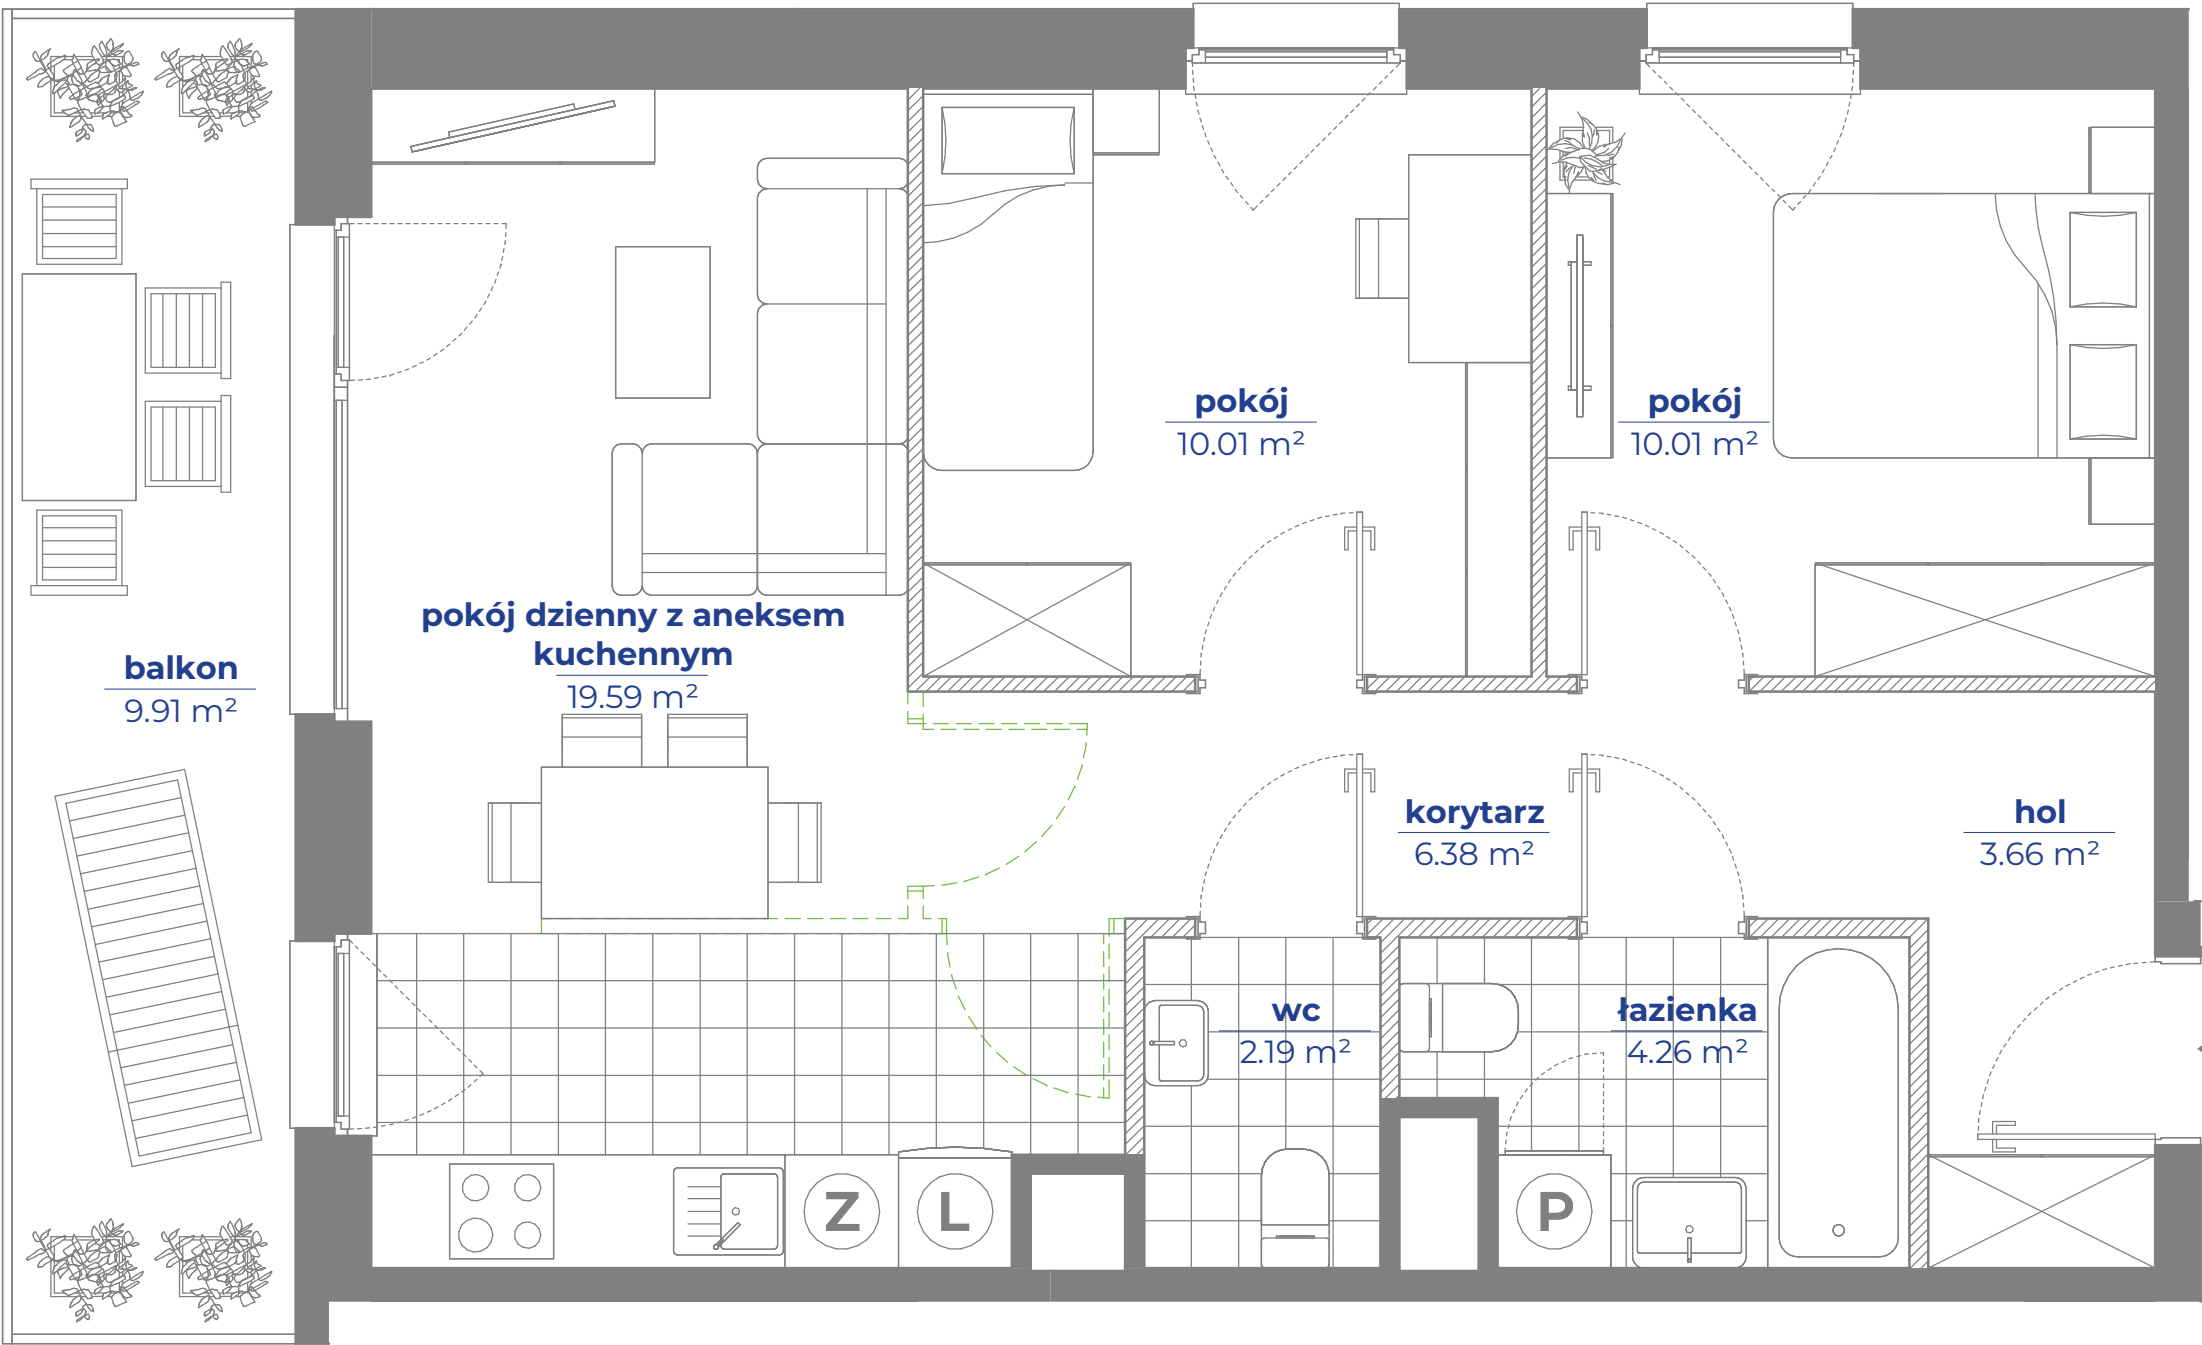


MIESZKANIE NR 55 · 3 POKOJE · 56.10 m<sup>2</sup>

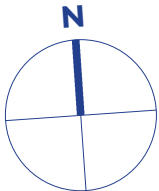

Przykładowa lokalizacja dodatkowych ścianek działowych/nadproży, które deweloper może wykonać za dodatkowym wynagrodzeniem w ramach procedury zmian lokatorskich na mocy postanowień odrębnej umowy

spravia

Spravia Kołtątajówka Sp. z o. o.  
osiedlekoltatajowka.pl

OSIEDLE  
KOŁTĄTAJÓWKA

Kraków  
ul. Kuźnicy Kołtątajowskiej

DANE LOKALU:

| LOKAL NR | LICZBA POKOI | POW. UŻYTKOWA        |
|----------|--------------|----------------------|
| 55       | 3            | 56.10 m <sup>2</sup> |
| BLOK     | KLATKA NR    | PIĘTRO               |
| A        | 1            | 4                    |

ZESTAWIENIE POWIERZCHNI

|   |                            |
|---|----------------------------|
| pokój dzienny z aneksem kuchennym   | 19.59 m <sup>2</sup>       |
| pokój   | 10.01 m <sup>2</sup>       |
| pokój   | 10.01 m <sup>2</sup>       |
| korytarz   | 6.38 m <sup>2</sup>        |
| łazienka   | 4.26 m <sup>2</sup>        |
| hol   | 3.66 m <sup>2</sup>        |
| wc   | 2.19 m <sup>2</sup>        |
| <b>powierzchnia użytkowa</b>   | <b>56.10 m<sup>2</sup></b> |
| Powierzchnia zajęta przez elementy nadające się do usunięcia lub innej aranżacji, w tym ścianki działowe nie będące elementem konstrukcji i nie zawierające szachtów instalacyjnych | 1.82 m <sup>2</sup>        |
| balkon   | 9.91 m <sup>2</sup>        |

POŁOŻENIE MIESZKANIA W BUDYNKU



ul. Kuźnicy Kołtątajowskiej

WARTOŚĆ  
BRUTTO (PLN):

PROJEKTANT

Ucees

- Aranżacja lokalu mieszkalnego przedstawiona na rzucie jest przykładowa.
- Powierzchnia użytkowa lokalu określona jest na podstawie Rozporządzenia Ministra Rozwoju z dnia 11 września 2020 r. w sprawie szczegółowego zakresu i formy projektu budowlanego oraz uwzględnieniu treści Polskiej Normy PN-ISO 9836:2022-07
- Niniejsza karta katalogowa opracowana została na podstawie projektu wykonawczego. W toku dalszego projektowania, budowy lub zmian lokatorskich, mogą nastąpić zmiany w stosunku do informacji zawartych na karcie katalogowej, w szczególności w zakresie: powierzchni użytkowej, układu pomieszczeń oraz usytuowania lub powierzchni zajętej przez elementy nadające się do usunięcia lub innej aranżacji, takie jak np. ścianki działowe.
- Uwaga: wykonanie dodatkowych ścianek działowych w ramach zmian lokatorskich może spowodować zmniejszenie powierzchni użytkowej lokalu.
- Informacje na karcie nie stanowią oferty handlowej w rozumieniu art. 66 kodeksu cywilnego.