



# C/M3

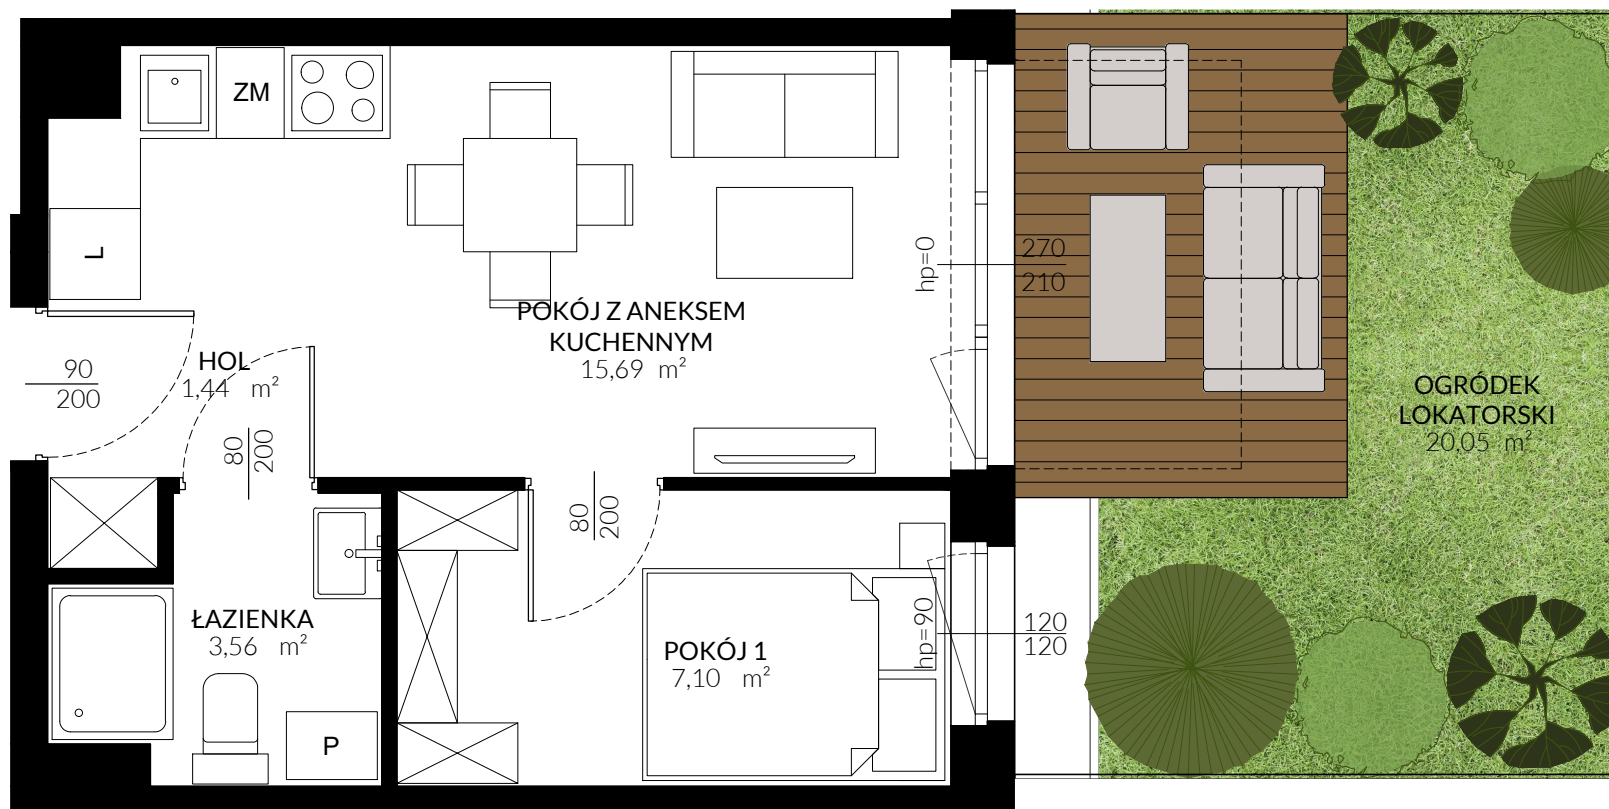

## TRITON KAMPINOS

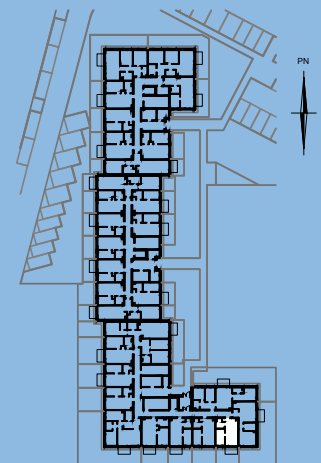

**BUDYNEK** C  
**PIĘTRO** 0  
**LOKAL NR** M3

HOL 1,44 m<sup>2</sup>  
POKÓJ Z ANEKSEM 15,69 m<sup>2</sup>  
POKÓJ 1 7,10 m<sup>2</sup>  
ŁAZIENKA 3,56 m<sup>2</sup>

**POWIERZCHNIA** 27,79 m<sup>2</sup>

+ OGRÓDEK 20,05 m<sup>2</sup>

\* ARANŻACJA WNĘTRZ I OTOCZENIA BUDYNKU MA WYŁĄCZNIE CHARAKTER POGŁĄDOWY;  
WYPOSAŻENIE WNĘTRZ I OTOCZENIA BUDYNKU NIE STANOWI PRZEDMIOTU UMOWY.