


Sikorskiego Vita.


nr 53

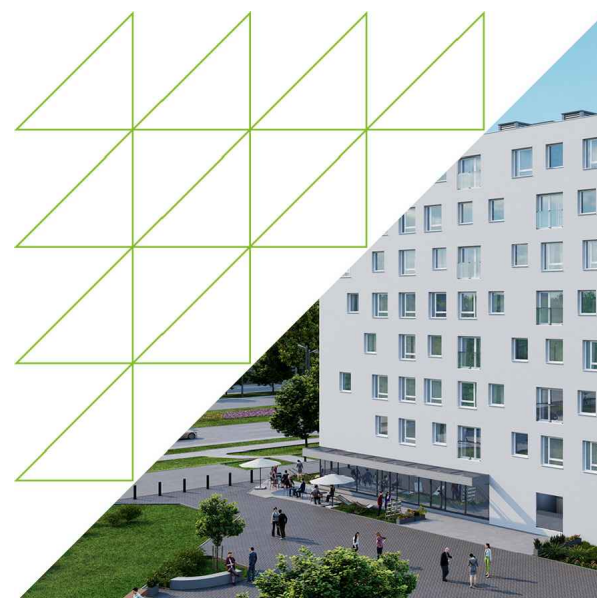

Powierzchnia **59.92m²**

Piętro 6

← 96 → 209 → 145 → 182 → 282 →

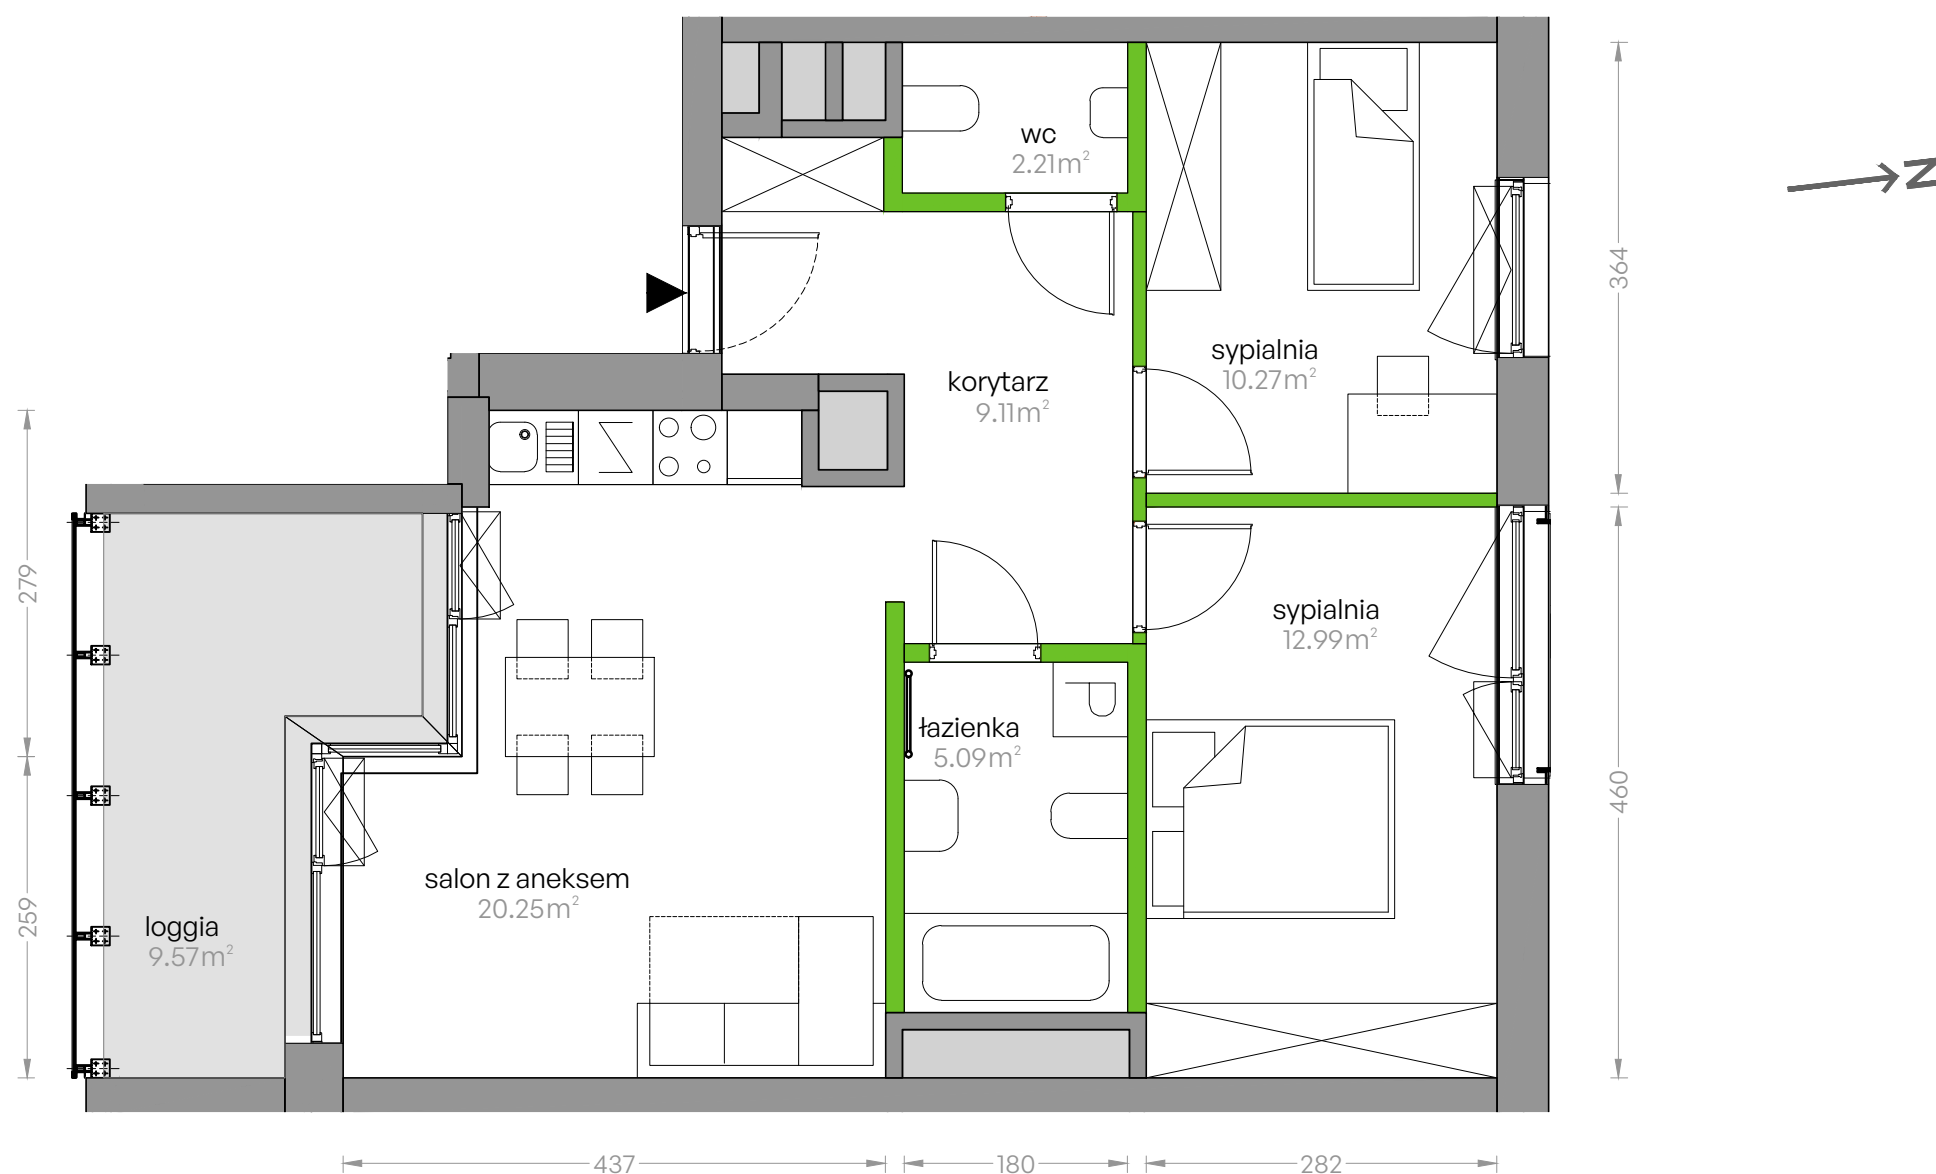



Aranżacja mieszkania jest przykładowa

Powierzchnia **użytkowa**

Rzut kondygnacji **6**

Plan osiedla **Budynek 1**

| | |
|-----------------|---------------------------|
| salon z aneksem | 20.25m ² |
| sypialnia | 12.99m ² |
| sypialnia | 10.27m ² |
| łazienka | 5.09m ² |
| wc | 2.21m ² |
| korytarz | 9.11m ² |
| Razem | 59.92m² |
| + loggia | 9.57m ² |

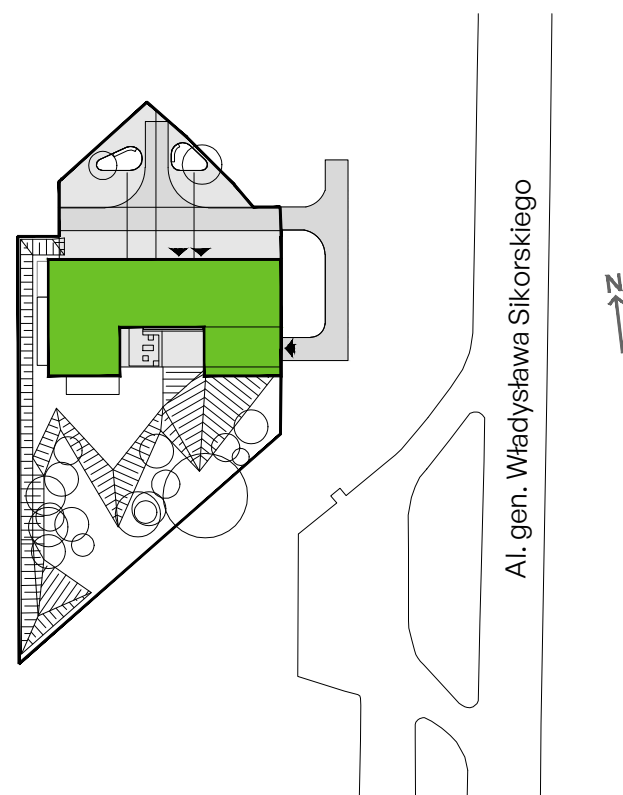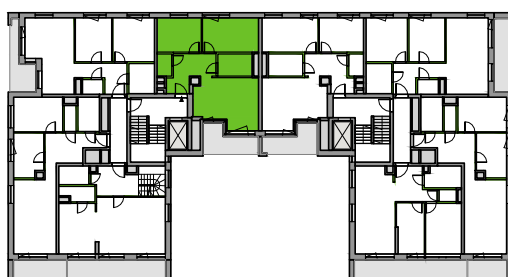

U nas nigdy nie płacisz za powierzchnię pod ścianami działowymi