


0 1m 2m 3m

SKALA 1:100

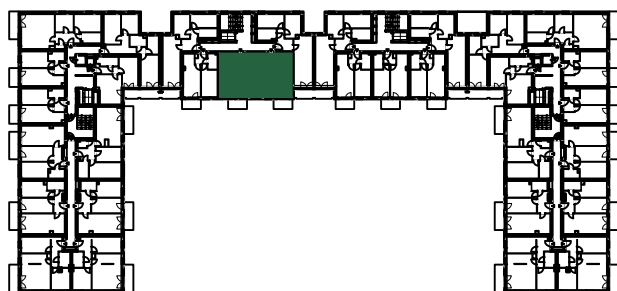

1. PIĘTRO

MIESZKANIE NR 1.72		80,44 m ²
1.72.1	przedsiónek	3.07 m ²
1.72.2	przedpokój	7.85 m ²
1.72.3	łazienka	3.89 m ²
1.72.4	pokój z aneksem	14.90 m ²
1.72.5	pokój	14.09 m ²
1.72.6	pokój	13.50 m ²
1.72.7	pokój z aneksem	14.40 m ²
1.72.8	łazienka	4.14 m ²
1.72.9	przedpokój	4.60 m ²

PIĘTRO 1

NUMER MIESZKANIA
1.72

POWIERZCHNIA MIESZKANIA
80,44 m²

1
PIĘTRO

- POWIERZCHNIA UŻYTKOWA OBLICZANA WEDŁUG NORMY PN-ISO 9836:2015 - STAN WYKOŃCZONY PRZYJĘTY ZGODNIE ZE STANDARDEM WYKONANIA BUDYNKU I ZAPISAMI UMOWY DEWELOPERSKIEJ.
- RZUT MIESZKANIA ZOSTAŁ SPORZĄDZONY NA PODSTAWIE PROJEKTU BUDOWLANEGO, ZASTRZEGA SIĘ MOŻLIWOŚĆ ZMIAN W UKŁADZIE MIESZKAN I PODANYCH POWIERZCHNIACH, ZGODNIE Z ZAPISAMI UMOWY DEWELOPERSKIEJ.
- W ZWIĄZKU W OPRACOWYWIANIEM PROJEKTU WYKONAWCZEGO ZE WZGLĘDÓW KONSTRUKCYJNYCH, INSTALACYJNYCH I ARCHITEKTONICZNYCH MOGĄ WYSTĄPIĆ ZMIANY W ZAKRESIE PIONÓW I KOMINÓW ORAZ KOREKTY OTWORÓW OKIENNYCH

B2STUDIO