

WARZELNIA


BY BOHEMA

DOŚWIADCZONY DEWELOPER:

OKAM®
Make living better
 BIURO SPRZEDAŻY:
 ul. Szwedzka 30
 03-420 Warszawa
 tel.: 782 454 545
 e-mail: warzelnia@okam.pl

Inwestycja: Bohema Warzelnia
 Adres inwestycji: Warszawa, ul. Szwedzka 28

Powierzchnia użytkowa: 76.09 m²
 Powierzchnia pod ścianami
 możliwymi do demontażu: 0.60 m²
Powierzchnia lokalu: 76.69 m²
 Powierzchnia balkonu: 4.85 m²

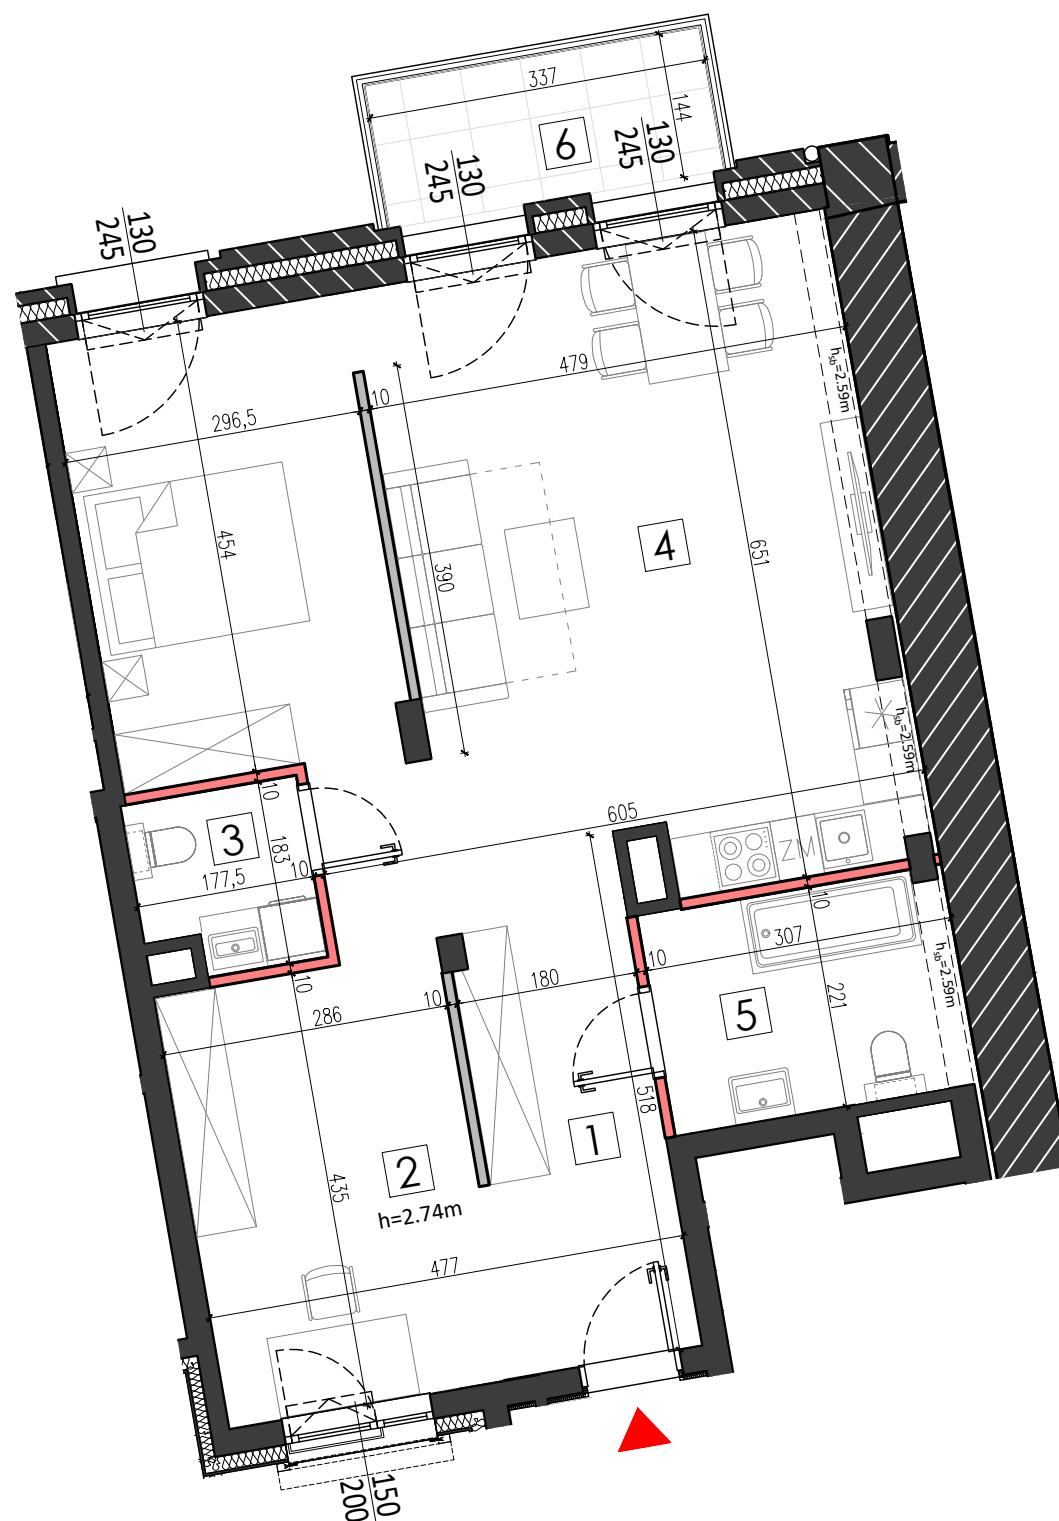

LEGENDA:

h = WYSOKOŚĆ KONDYGNACJI
 h_{SB} = WYSOKOŚĆ DO SPODU BELKI OTYNKOWANEJ MIERZONA OD PODŁOGI WYKOŃCZONEJ

- ŚCIANY
- ŚCIANY HISTORYCZNE
- ŚCIANY ODTWARZANE
- ŚCIANY DZIAŁOWE
- ŚCIANY DZIAŁOWE BEZ MOŻLIWOŚCI DEMONTAŻU

KURTYNA OKIENNA PPOŻ

LICZNIK WODY
 REWIZJA W ŚCIANIE

M051

NR. POM.	POMIESZCZENIE	POWIERZCHNIA
1	HAL	12.36
2	ANEKS Z BIUREM	12.50
3	ŁAZIENKA	2.94
4	SALON Z ANEKSEM	41.61
5	ŁAZIENKA	6.68
RAZEM		76.09 m²
6	BALKON	4.85

Wysokość pomieszczeń: 2.59-2.74 m

PROJEKT:
 kalkan sp. z o.o. ul. Leszczyńska 3/10 03-835 Warszawa

PIĘTRO: I PIĘTRO
 NR. LOKALU: M051

