



KARTA MIESZKANIA  
**A/4/49**

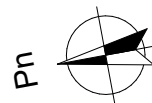

PIĘTRO IV		
MIESZKANIE DWUPOKOJOWE A/4/49		
NUMER POMIESZCZENIA	NAZWA POMIESZCZENIA	POWIERZCHNIA (m <sup>2</sup> )
A/4/49/1	PRZEDPOKÓJ	5,45
A/4/49/2	ŁAZIENKA	3,95
A/4/49/3	POKÓJ (z aneksem kuchennym)	17,50
A/4/49/4	POKÓJ	11,30
<b>SUMA POWIERZCHNI</b>		<b>38,20</b>
POWIERZCHNIA BALKONU		<b>8,95</b>

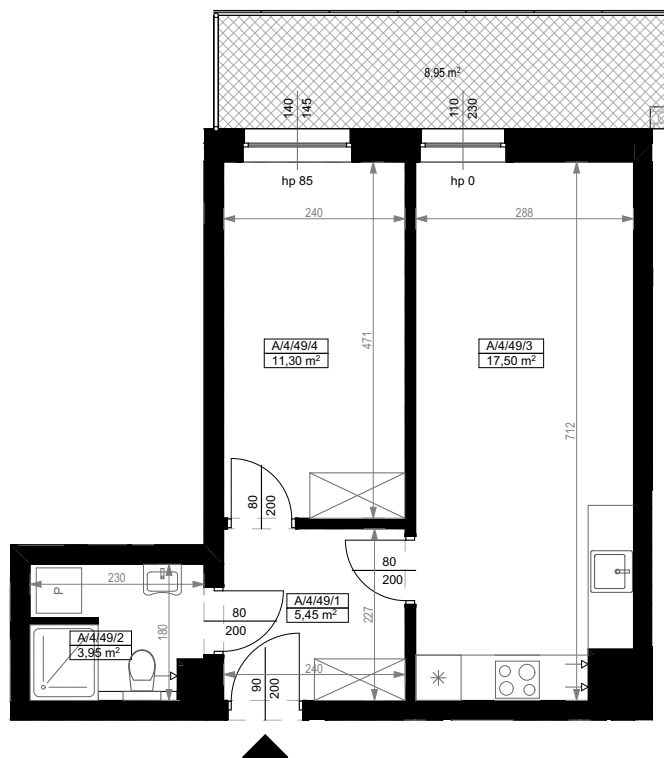

0 1 2 3 4 5 [m]

SKALA PODAWANA Z TOLERANCJĄ +/- 5%

Skala 1:100

ARANŻACJA LOKALU JEST POGLĄDOWA, STANOWI PRZYKŁADOWY MODEL FUNKCJONALNOŚCI I NIE STANOWI OFERTY W ROZUMIENIU KC.



SCHEMAT ROZMIESZCZENIA LOKALI MIESZKALNYCH  
PIĘTRO IV

