

lokal 3.02

nr na projekcie A1-3.02


Lokal mieszkalny

2 pokoje **44,64 m²**

przedpokój	4,72
łazienka	3,86
an.kuchenny	5,69
pokój dzienny	21,11
sypialnia	9,26


3 PIĘTRO

usytuowanie lokalu na kondygnacji

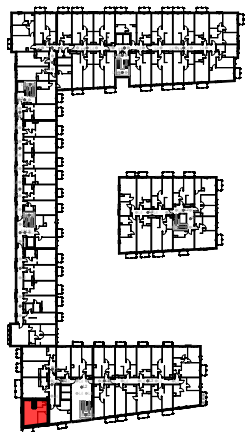

UWAGA: POWIERZCHNIE POMIESZCZEŃ NA RYSUNKU
PODANO WG NORMY - ISO 9836-2015-12

Niniejsza karta katalogowa ma charakter poglądowy i nie stanowi oferty w
rozumieniu przepisów Kodeksu Cywilnego

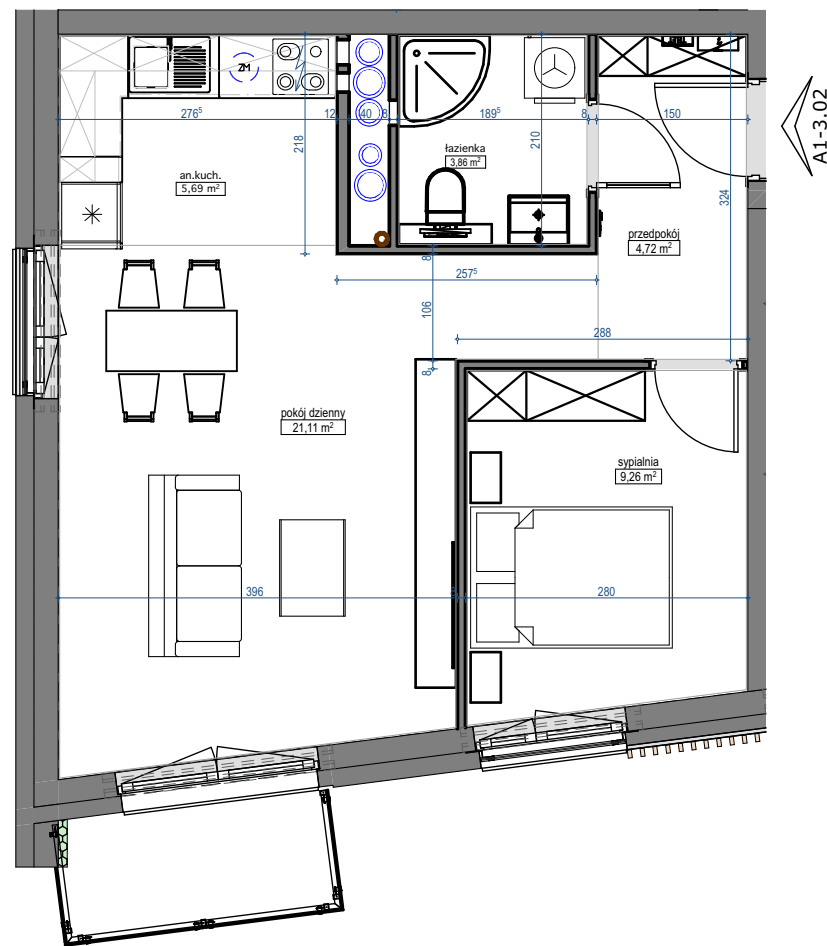

skala 1:75

