

Łódź | ul. Targowa

mieszkanie **2.A.4.05**

piętro **4**

budynek **2**

1. Przedpokój **4,17 m²**



2. Salon/Aneks kuchenny **15,52 m²**

3. Łazienka **4,22 m²**

4. Sypialnia **9,95 m²**

metraż **33,86 m²**


balkon **11,00 m²**

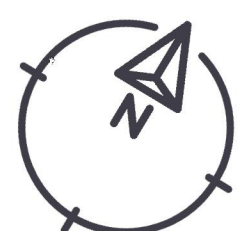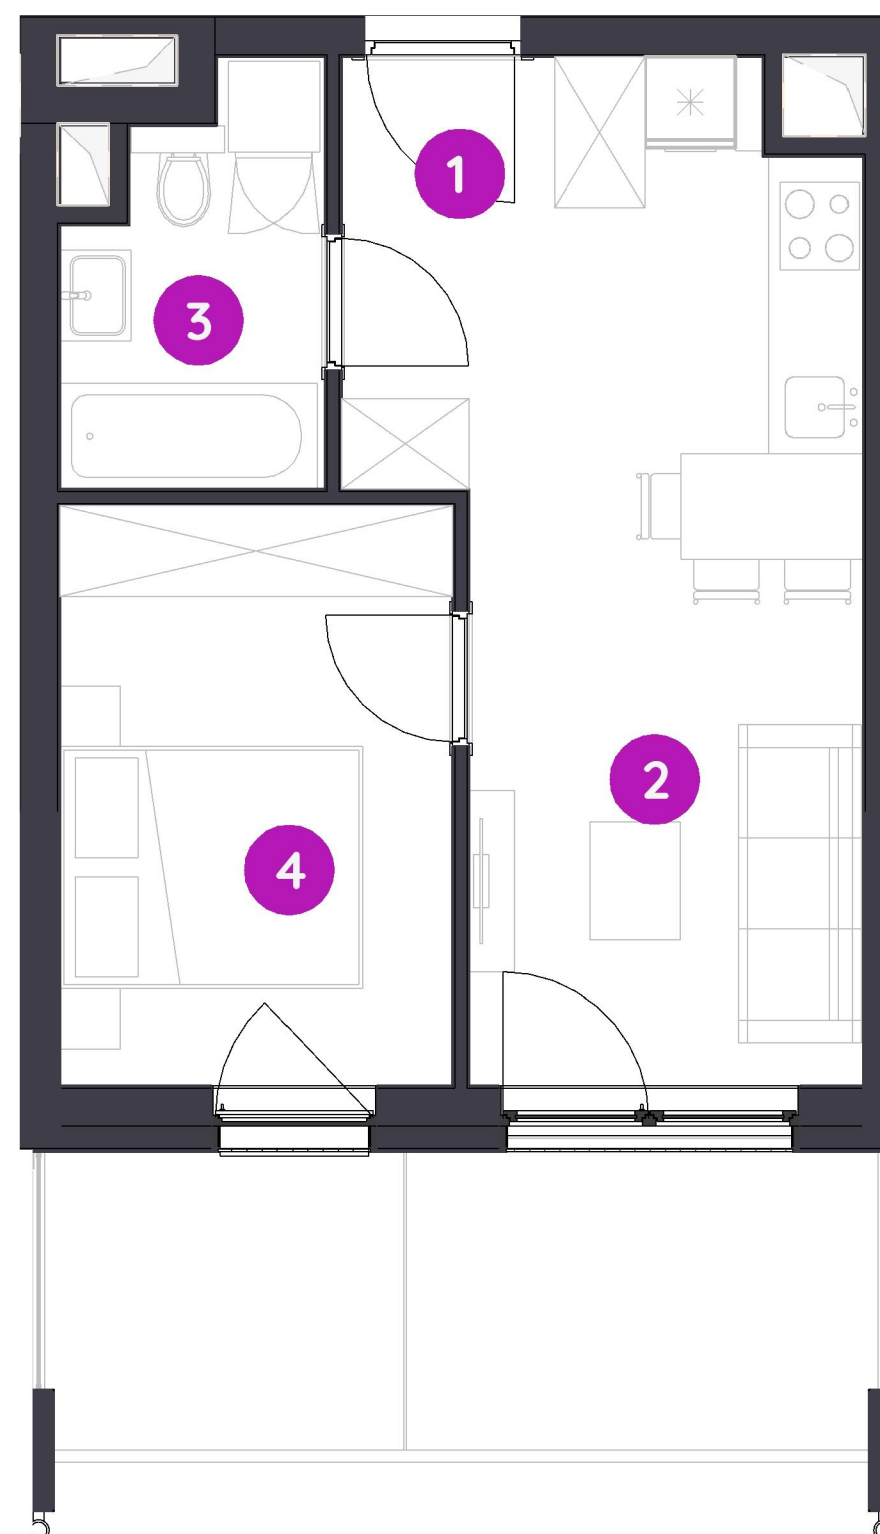

0 1 2 5 m

Podziałka podana z tolerancją +/- 5%

Aranżacja mieszkania ma charakter poglądowy

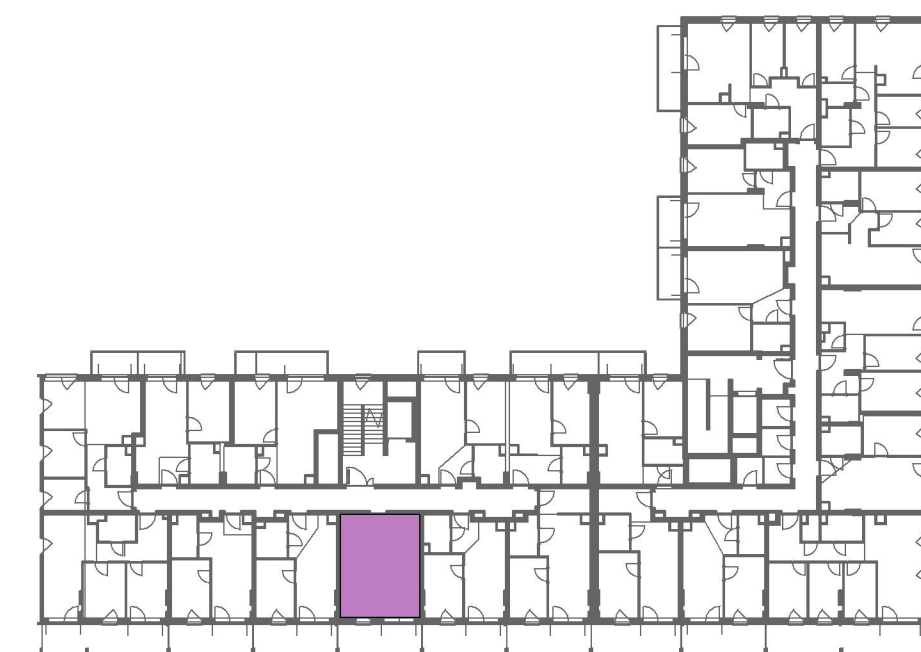

Biuro Sprzedaży: Łódź, ulica Targowa 2; - **T: 42 237 16 75, M: lodz@murapol.pl**. Centrala: Bielsko-Biała, ul. Dworkowa 4, T: 33 819 33 33, M: sekretariat@murapol.pl, **murapol.pl**

UWAGA: Powierzchnia liczona wg PN-ISO 9836; 2022. Na etapie projektu wykonawczego i realizacji obiektu mogą wystąpić korekty w powierzchni lokali i układzie ścian, powierzchnia liczona w stanie wykończonym. Do obliczeń przyjęto 1,5 cm tynku.