

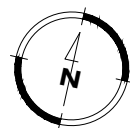


LOKAL NR A1.32

NUMER LOKALU	A1.32
KONDYGNACJA	PIĘTRO II
LICZBA POKOI	2
POWIERZCHNIA BALKONU	16,04 m ²
2.1 PRZEDPOKÓJ	6,36 m ²
2.2 ŁAZIENKA	4,21 m ²
2.3 POKÓJ Z ANEKSEM KUCH.	22,30 m ²
2.4 POKÓJ	9,66 m ²
POWIERZCHNIA UŻYTKOWA MIESZKANIA:	42,53 m²

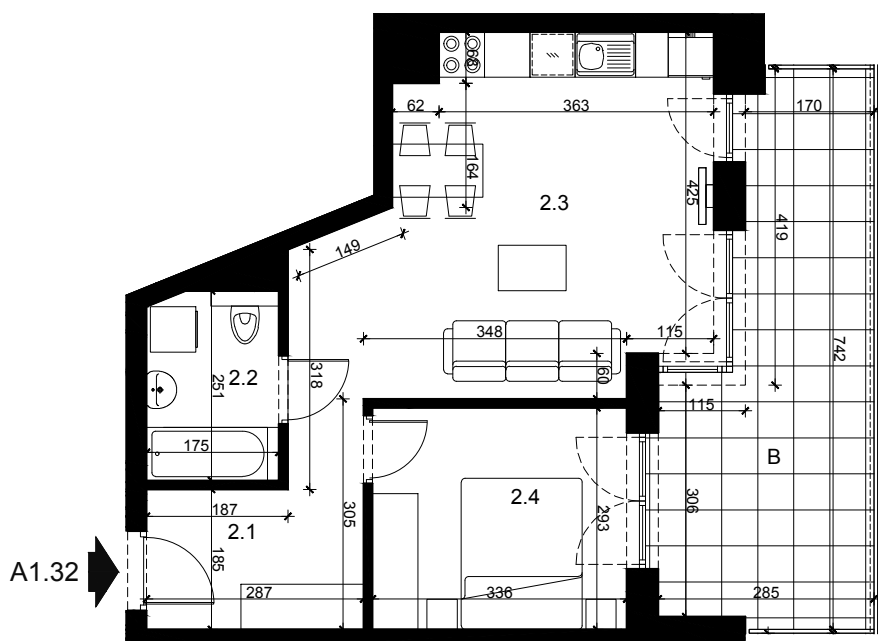

SKALA 1:100

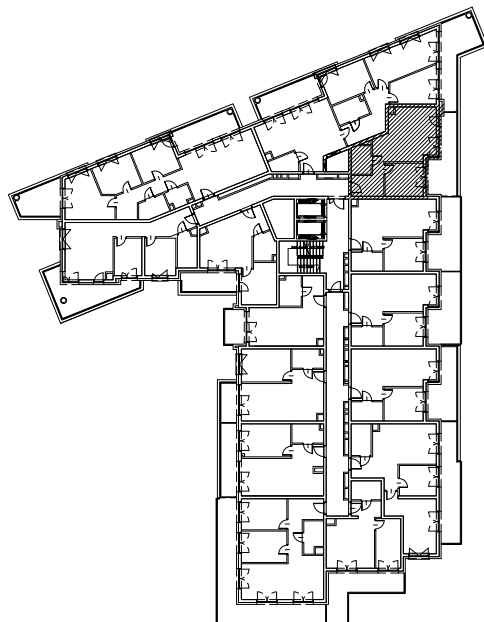

SCHEMAT KONDYGNACJI



Przedstawiona aranżacja lokalu jest przykładowa. Meble, biały montaż oraz drzwi wewnętrzne nie stanowią elementu wyposażenia lokalu. Podane na karcie wymiary pomieszczeń są poglądowe, wskazano je zgodnie z projektem wykonawczym. Powierzchnia użytkowa lokalu zgodnie z normą PN-ISO 9836:2015-12 oraz z Rozporządzeniem Ministra Rozwoju z dnia 11 września 2020 r. w sprawie szczegółowego zakresu i formy projektu budowlanego. Powierzchnia użytkowa lokalu jest obliczana w metrach kwadratowych z dokładnością do dwóch miejsc po przecinku.