


MIESZKANIE C.10

DANE OGÓLNE


PIĘTRO	PODDASZE
BALKON	ok. 5.0 m ²

ZESTAWIENIE POMIESZCZEŃ

NAZWA POMIESZCZENIA	POW. (m ²)
PRZEDSIONEK	2.19
KLATKA SCHODOWA	5.18
KOMUNIKACJA	5.51
ŁAZIENKA	4.32
POKÓJ 1	11.05
POKÓJ 2	7.39
SALON Z ANEKSEM KUCHENNYM	20.58
POWIERZCHNIA UŻYTKOWA	56.22

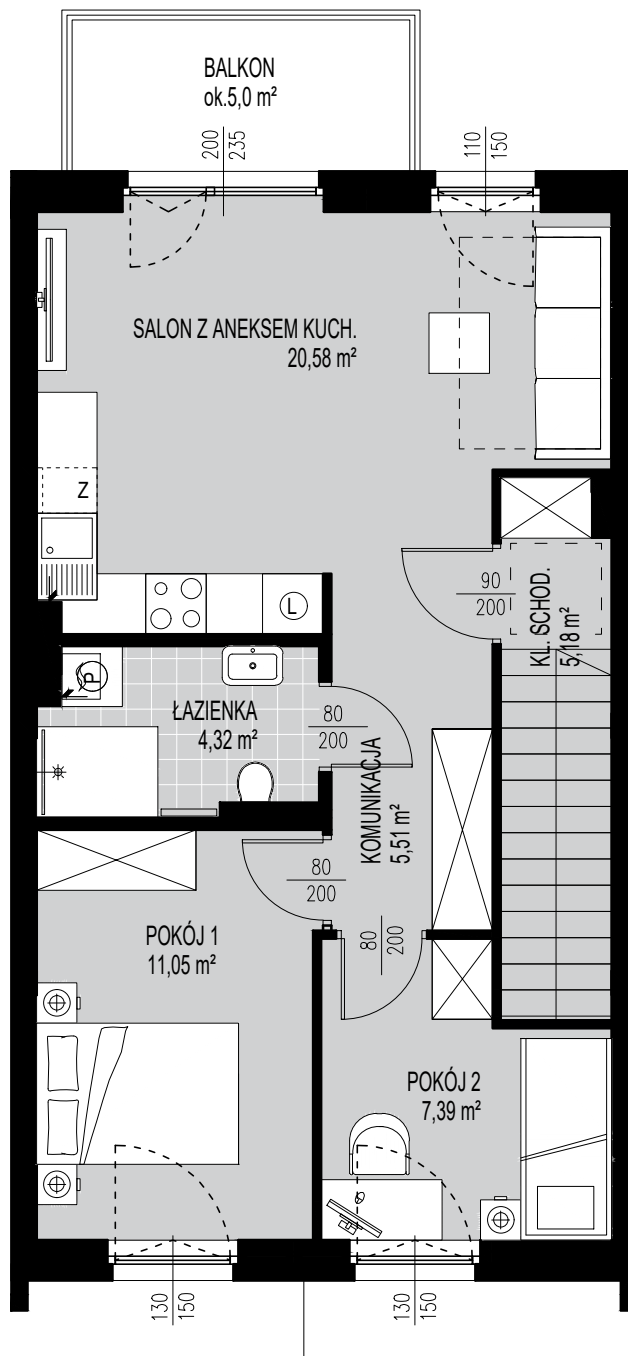

skala 1:75

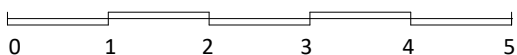

UWAGI:

Rzut przedstawia przykładową aranżację pomieszczeń.
Wymiary, powierzchnia ogrodów i balkonów może ulec nieznacznym zmianom w trakcie realizacji.

