


# Przemyska Vita, K.O.M05

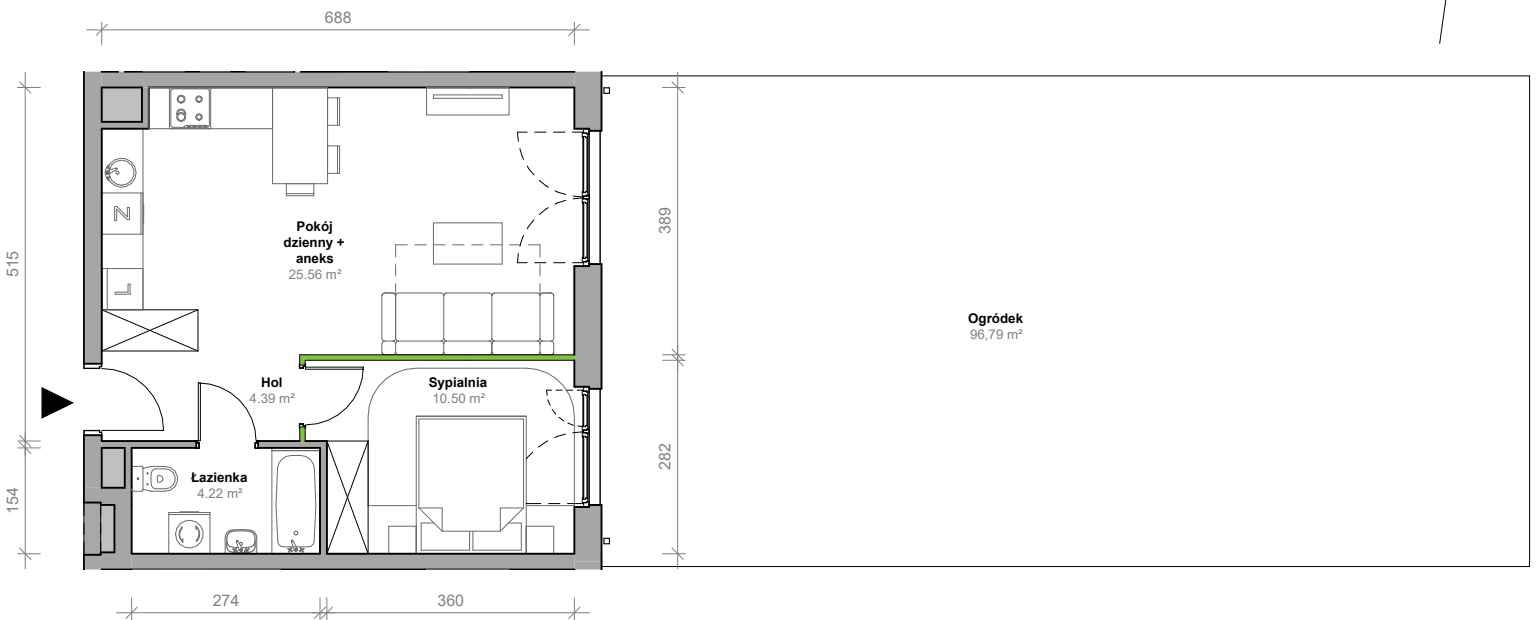

Powierzchnia **44,67 m<sup>2</sup>**

Piętro **0**




Aranżacja mieszkania jest przykładowa.

## Powierzchnia **użytkowa**


nie uwzględnia powierzchni pod ścianami działowymi

Pokój dzienny + aneks	25,56 m <sup>2</sup>
Sypialnia	10,50 m <sup>2</sup>
Łazienka	4,22 m <sup>2</sup>
Hol	4,39 m <sup>2</sup>
<b>Razem</b>	<b>44,67 m<sup>2</sup></b>
+ ogródek	96,79 m <sup>2</sup>

## Rzut kondygnacji **0**

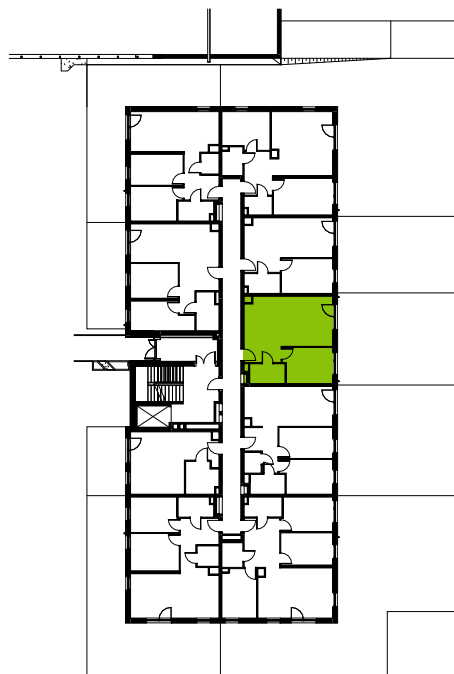

## Plan osiedla **Budynek K**

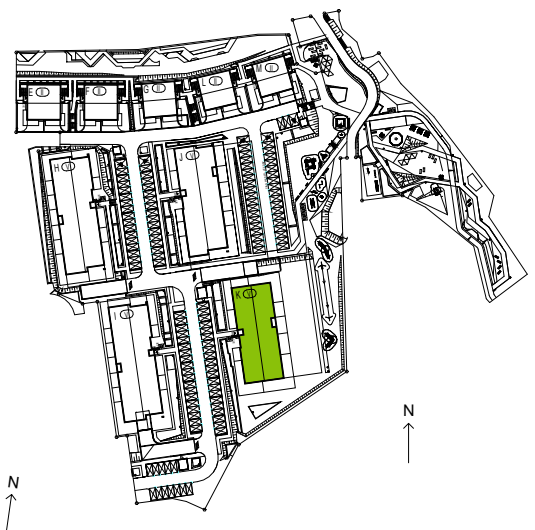

U nas nigdy nie płacisz za  
powierzchnię pod ścianami działowymi